


ÚZEMNÍ PLÁN ČESKÉ VELENICE

II. GRAFICKÁ ČÁST ODŮVODNĚNÍ ÚZEMNÍHO PLÁNU

II. 2. VÝKRES ŠIRŠÍCH VZTAHŮ

KATASTRÁLNÍ ÚZEMÍ: ČESKÉ VELENICE

NÁVRH PRO VEŘEJNÉ PROJEDNÁNÍ

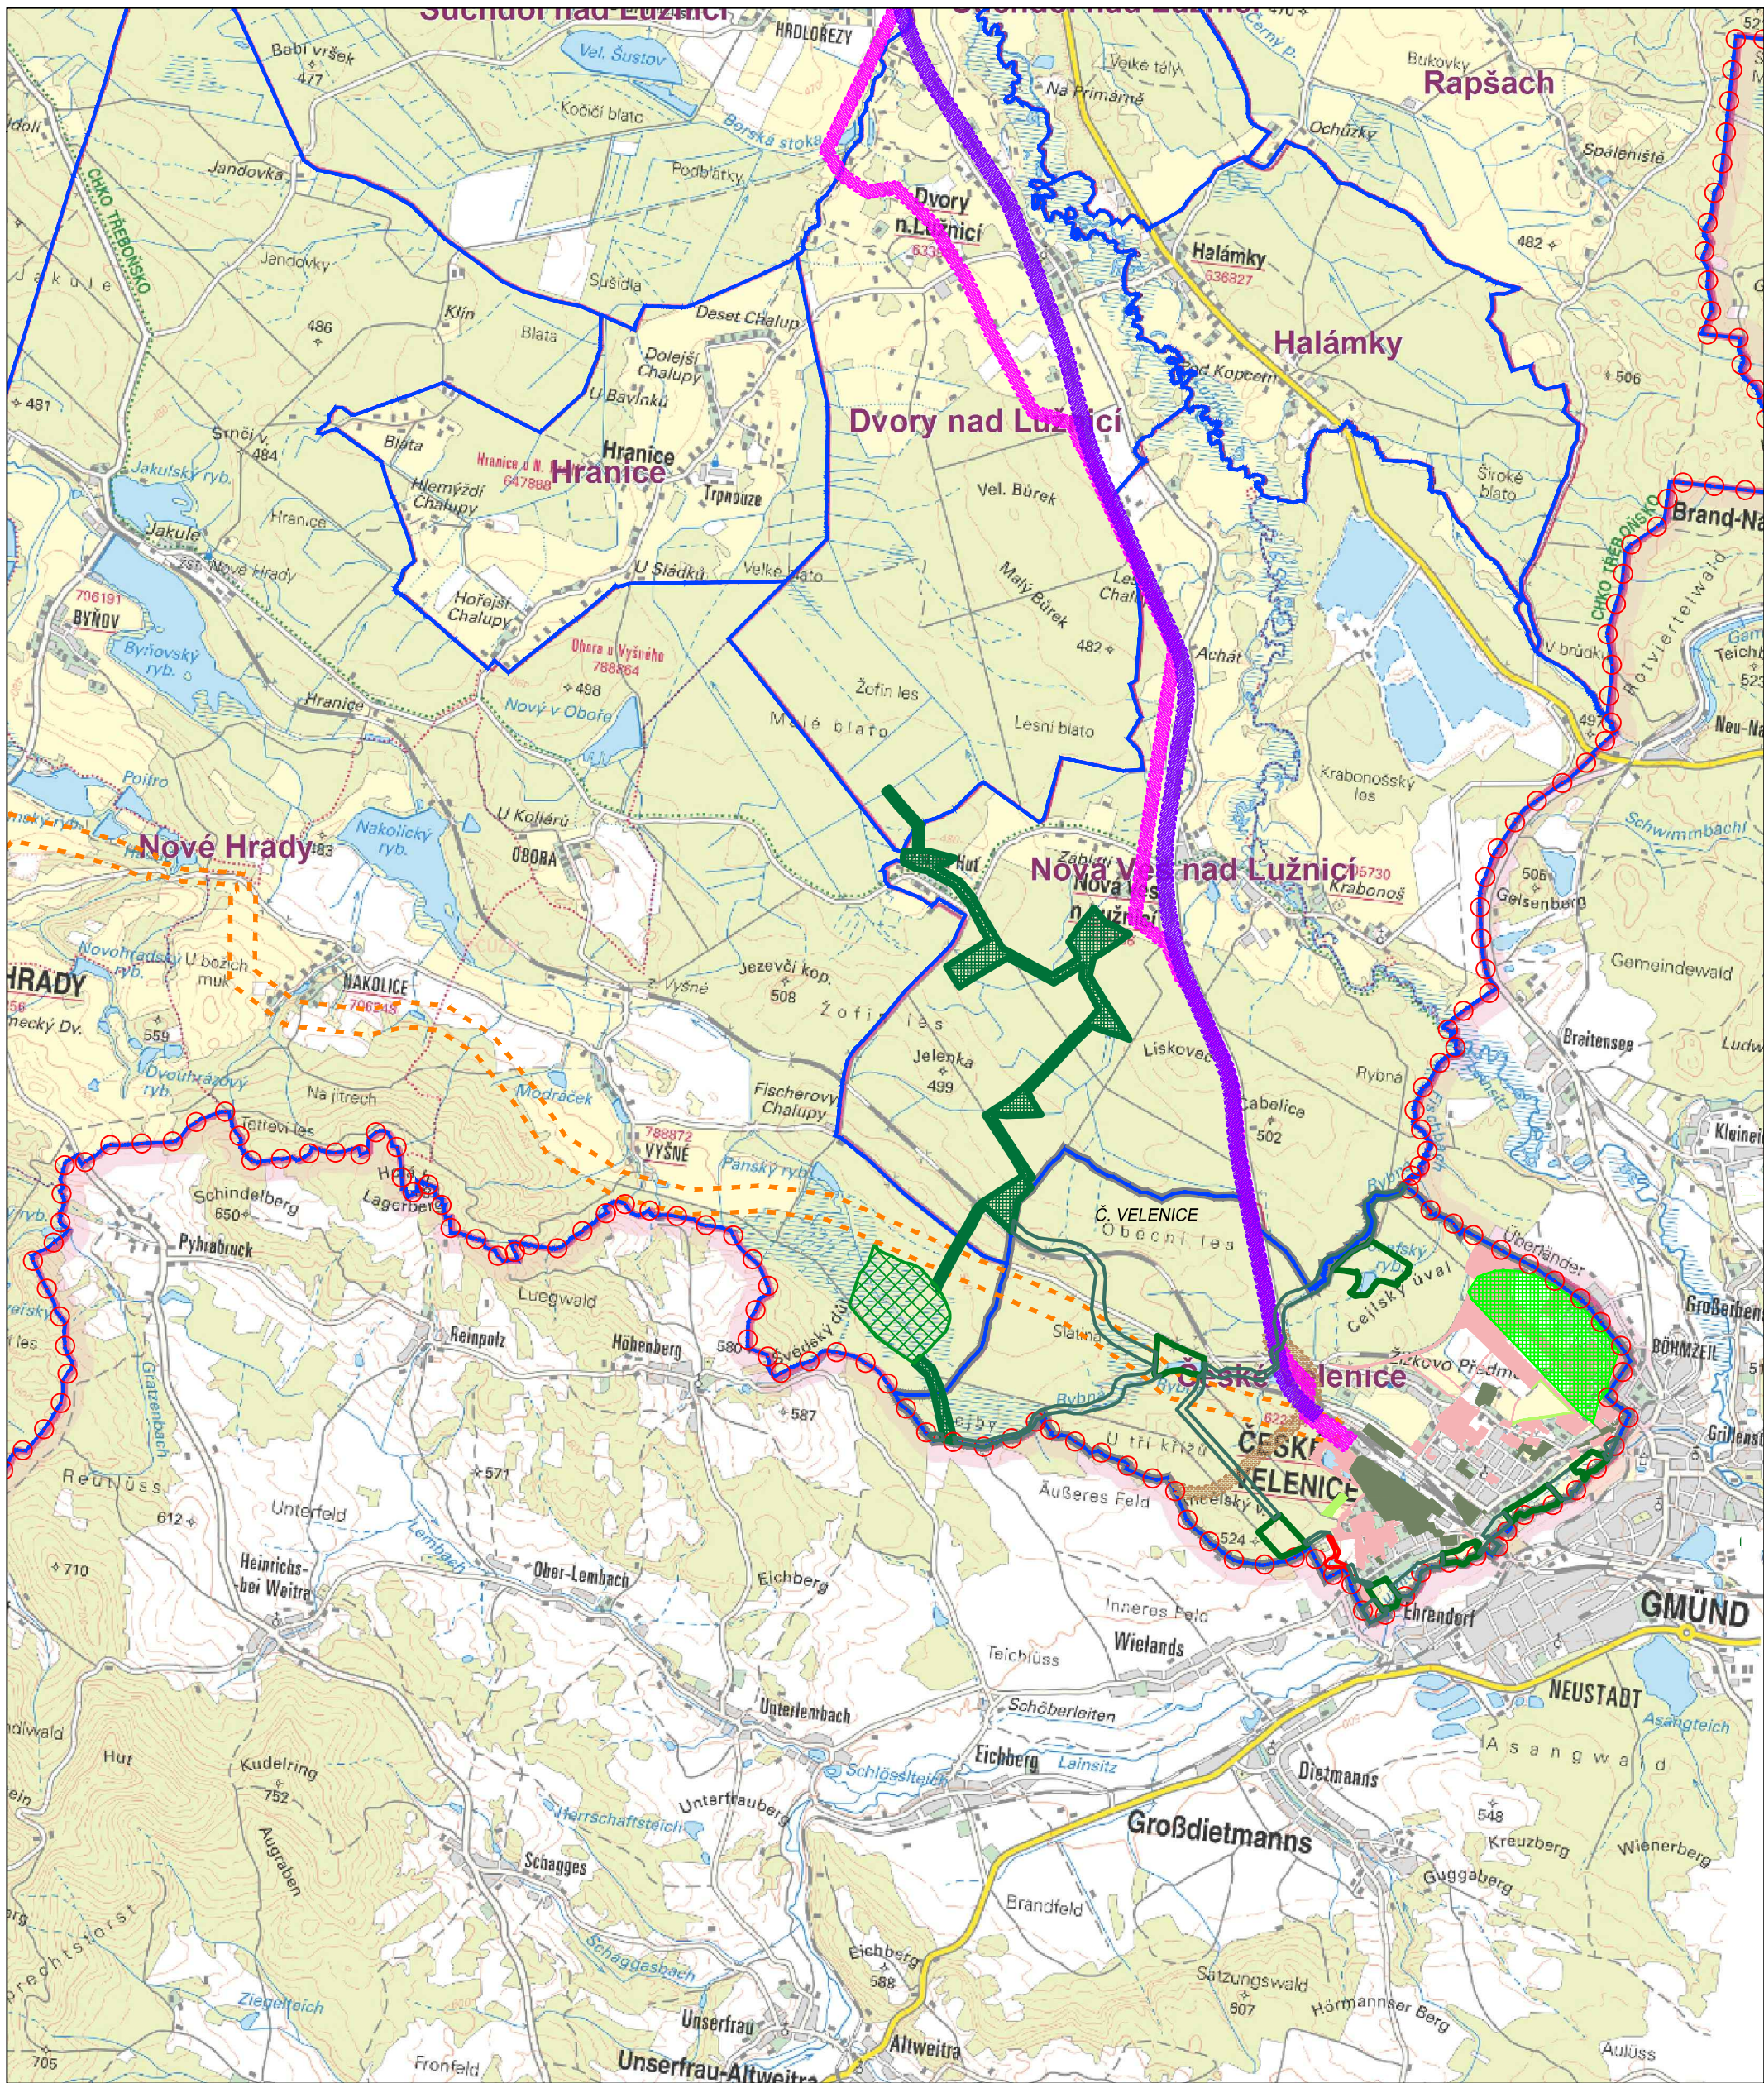

LEGENDA

HRANICE A ZNAČENÍ		
	HRANICE ŘEŠENÉHO ÚZEMÍ	
Č. VELENICE	HRANICE A POPIS SPRÁVNÍHO ÚZEMÍ OBCE	
ÚSES A OCHRANA PŘÍRODY A KRAJINY		
STAV	NÁVRH	
		ZÚR JČK - REGIONÁLNÍ BIOKORIDOR RBK 85
		ZÚR JČK - REGIONÁLNÍ BIOCENTRUM RBC 555
		BIOCENTRUM LOKÁLNÍ DLE ÚP ČESKÉ VELENICE
		BIOKORIDOR LOKÁLNÍ DLE ÚP ČESKÉ VELENICE
ZÁMĚRY ÚP ČESKÉ VELENICE		
		ZASTAVITELNÉ PLOCHY
		PLOCHY PŘESTAVBY
		PLOCHY ZMĚN V KRAJINĚ

ZÁMĚRY ZE ZÁSAD ÚZEMNÍHO ROZVOJE JČK

	ÚZEMNÍ REZERVA PRO VTL PLYNOVOD NOVÉ HRADY - ČESKÉ VELENICE
	D15 - KORIDOR PRO ELEKTRIZACI STÁVAJÍCÍ ŽELEZNICE
	Ee4 - ZÁMĚR VEDENÍ VVN
	DB4/1 - PROPOJENNÍ I/24 A B41 JIŽNÍ ČECHY - D. RAKOUSKO - ČR - ČESKÉ VELENICE
	KP 33 - ČESKÉ VELENICE - HOSPODÁŘSKÝ PARK
	SPECIFICKÁ OBLAST N-SOB2 TŘEBOŇSKO - NOVOHRADSKO

ZÁZNAM O ÚČINNOSTI

a) Vydávající správní orgán: Zastupitelstvo města České Velenice	b) Datum nabytí účinnosti:
c) Oprávněná úřední osoba pořizovatele: jméno a příjmení: Jiří Košan funkce: oprávněná úřední osoba pořizovatele podpis: jméno a příjmení: Ing. Jaromír Sliva, MBA funkce: starosta města České Velenice podpis:	Otisk úředního razítka pořizovatele:

BRŮHA A KRAMPERA, ARCHITEKTİ, spol. s r. o.
PROJEKČNÍ A INŽENÝRSKÁ KANCELÁŘ, VODNÍ 12/42, 370 06 Č. BUDĚJOVICE tel: 387 425 213 info@bkarchitekti.cz

BRŮHA KRAMPERA ARCHITEKTİ	VEDOUCÍ PROJEKTANT	ZODPOVĚDNÝ PROJEKTANT	KRESLIL
	ING. ARCH. JIŘÍ BRŮHA	ING. ARCH. JIŘÍ BRŮHA	IVA KRÝCHOVÁ
POŘIZOVATEL MÚ ČESKÉ VELENICE, OPRAVNĚNÁ ÚŘEDNÍ OSOBA: JIŘÍ KOŠAN			
AKCE			ČÍSLO VÝKRESU
ÚZEMNÍ PLÁN ČESKÉ VELENICE			II.2.
			ČÍSLO PARÉ
VÝKRES II.3. VÝKRES ŠIRŠÍCH VZTAHŮ	STUPEŇ NÁVRH PRO VP	MĚŘITKO 1:50 000	DATUM 04/2021
FORMÁT 4 x A4	ČÍSLO ZAKÁZKY 17-010.2		