


LIMITY VYUŽITÍ ÚZEMÍ

	OCHRANNÉ PÁSMO DOPRAVNÍCH STAVEB
	OCHRANNÉ PÁSMO ČISTÍRNÝ ODPADNÍCH VOD
	OCHRANNÉ PÁSMO VZDUŠNÉHO VEDENÍ ELEKTRICKÉ ENERGIE VN
	OCHRANNÉ PÁSMO KABELOVÉHO VEDENÍ ELEKTRICKÉ ENERGIE VN
	OCHRANNÉ PÁSMO KABELOVÉHO KOMUNIKAČNÍHO VEDENÍ
	OCHRANNÉ PÁSMO VODOVODNÍHO ŘAD
	OCHRANNÉ PÁSMO JEDNOTNÉHO KANALIZAČNÍHO ŘADU
	OCHRANNÉ PÁSMO DEŠTOVÉHO KANALIZAČNÍHO ŘADU
	ZÁPLAVOVÉ ÚZEMÍ S PERIODICITOU 100 LET

- POZNÁMKA:**
- CELÉ ŘEŠENÉ ÚZEMÍ SE NACHÁZÍ V CHRÁNĚNÉ OBLASTI PŘIROZENÉ AKUMULACE VOD (CHOPAV TŘEBOŇSKO)
 - CELÉ ŘEŠENÉ ÚZEMÍ SE NACHÁZÍ V ÚZEMÍ S ARCHEOLOGICKÝMI NÁLEZY III. KATEGORIE
 - CELÉ SPRÁVNÍ ÚZEMÍ JE SITUOVÁNO V ZÁJMOVÉM ÚZEMÍ MINISTERSTVA OBRANY

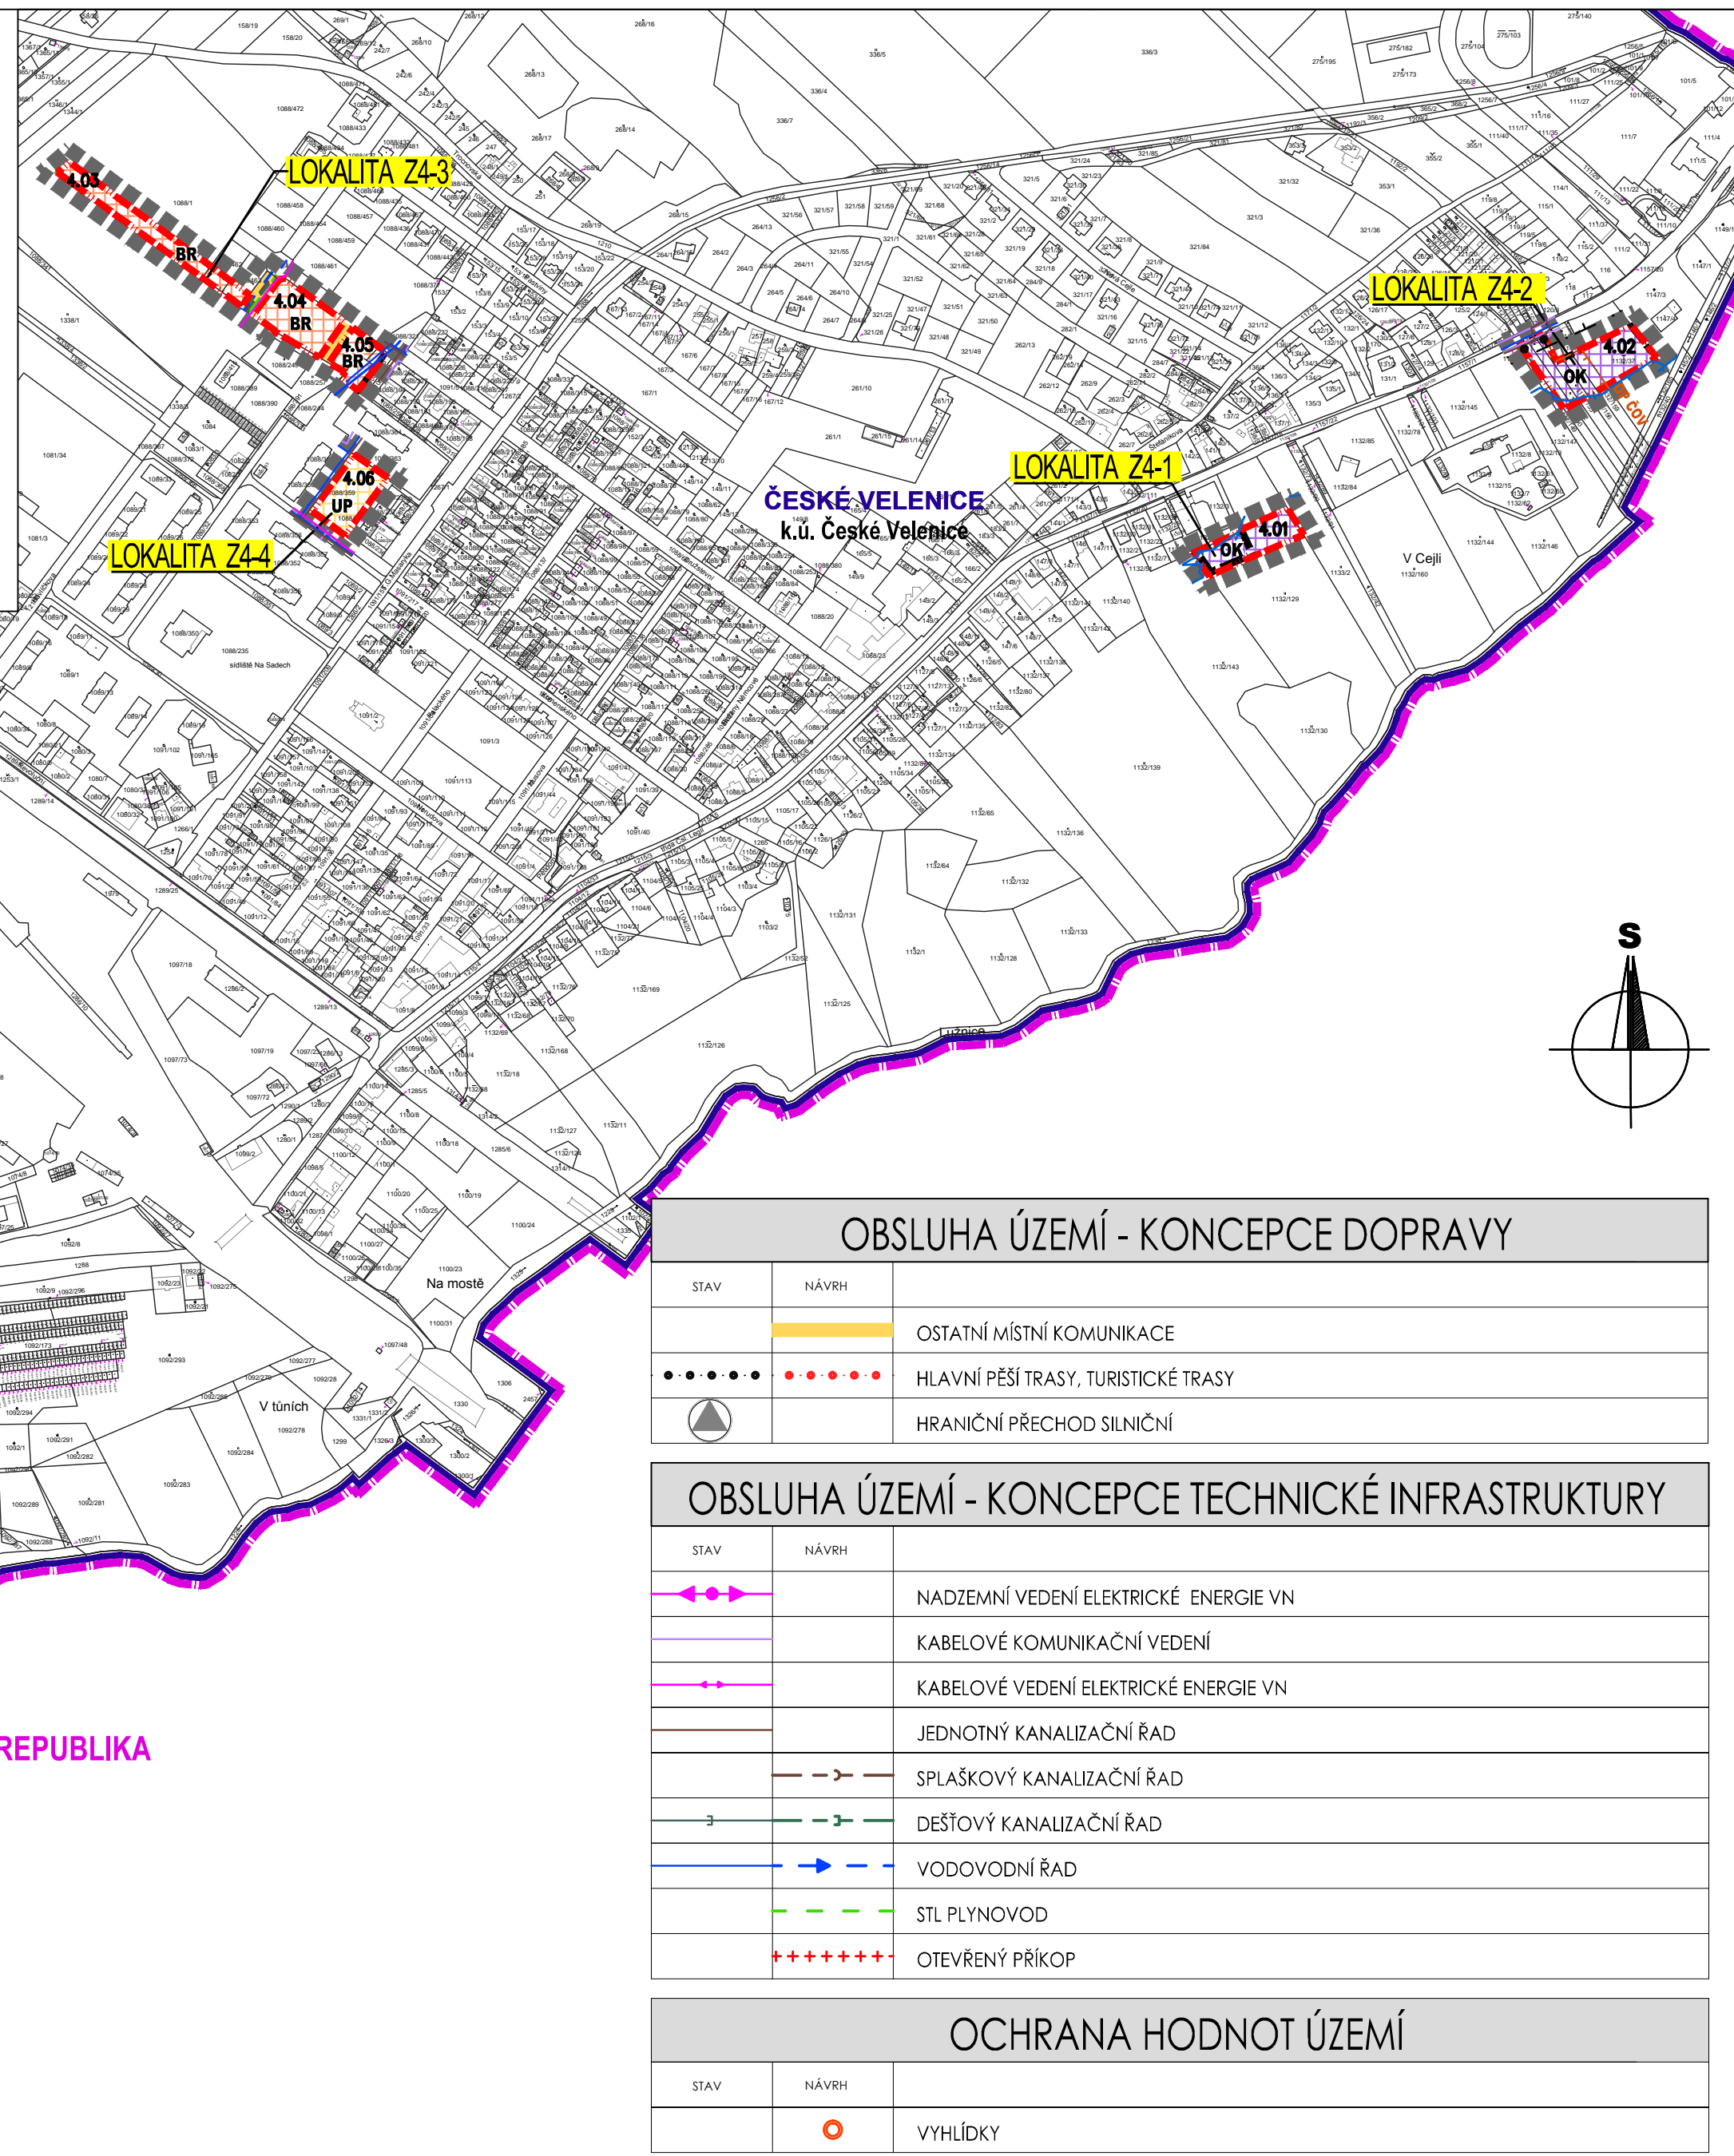

ŘEŠENÍ ZMĚNY č. 4 ÚPO ČESKÉ VELENICE

II. 1. KOORDINAČNÍ VÝKRES M 1:5000

Katastrální území: Česká Velenice

LEGENDA

HRANICE A ZNAČENÍ	
	HRANICE ŘEŠENÉHO ÚZEMÍ ZMĚNY č. 4 ÚPO ČESKÉ VELENICE
	LOKALITA Z4-3
	RAKOUSKÁ REPUBLIKA
	ČESKÉ VELENICE
	k.ú. Česká Velenice
	HRANICE ZASTAVĚNÉHO ÚZEMÍ K 1. 7. 2018
	HRANICE ZASTAVITELNÝCH PLOCH
	OK
	4.03

PLOCHY S ROZDÍLNÝM ZPŮSOBEM VYUŽITÍ			
STABILIZOVANÉ PLOCHY	PLOCHY ZMĚN	ÚZEMNÍ REZERVA	
	BR		BYDLENÍ INDIVIDUÁLNÍ V RODINNÝCH DOMECH (BR)
	OK		PLOCHY OBČANSKÉHO VYBAVENÍ - KOMERČNÍ ZAŘÍZENÍ (OK)
	UP		PLOCHY VEŘEJNÝCH PROSTRANSTVÍ - OSTATNÍ (UP)
	ZP		PLOCHY VEŘEJNÉ ZELENĚ - PARKY A VEŘEJNÁ ZALEŇ (ZP)

OBSLUHA ÚZEMÍ - KONCEPCE DOPRAVY

STAV	NÁVRH	
		OSTATNÍ MÍSTNÍ KOMUNIKACE
		HLAVNÍ PĚŠÍ TRASY, TURISTICKÉ TRASY
		HRANIČNÍ PŘECHOD SILNIČNÍ

OBSLUHA ÚZEMÍ - KONCEPCE TECHNICKÉ INFRASTRUKTURY

STAV	NÁVRH	
		NADZEMNÍ VEDENÍ ELEKTRICKÉ ENERGIE VN
		KABELOVÉ KOMUNIKAČNÍ VEDENÍ
		KABELOVÉ VEDENÍ ELEKTRICKÉ ENERGIE VN
		JEDNOTNÝ KANALIZAČNÍ ŘAD
		SPLAŠKOVÝ KANALIZAČNÍ ŘAD
		DEŠTOVÝ KANALIZAČNÍ ŘAD
		VODOVODNÍ ŘAD
		STL PLYNOVOD
		OTEVŘENÝ PŘÍKOP

OCHRANA HODNOT ÚZEMÍ

STAV	NÁVRH	
		VYHLÍDKY

ZÁZNAM O ÚČINNOSTI

Vydávající správní orgán: ZASTUPITELSTVO MĚSTA ČESKÉ VELENICE	Datum nabytí účinnosti změny ÚPO:
Oprávněná úřední osoba pořizovatele jméno a příjmení: ING. LENKA ŠÍMOVÁ funkce: fyzická osoba s osvědčením zvláštní odborné způsobilosti, na základě smlouvy s obcí podpis:	Otisk úředního razítka pořizovatele:
Pořizovatel: MÚ ČESKÉ VELENICE jméno a příjmení: JAROMÍR SLÍVA, Ing., MBA funkce: starosta města Česká Velenice, zastupitel určený pro spolupráci s pořizovatelem podpis:	

BRŮHA A KRAMPERA, ARCHITEKTI, spol. s r.o.
PROJEKČNÍ A INŽENÝRSKÁ KANCELÁŘ, RIEGROVA 1745/59, 370 01 Č. BUDĚJOVICE tel: 387 425 213 info@bkrchitekti.cz

	VEDOUČÍ PROJEKTANT	ZODPOVĚDNÝ PROJEKTANT	KRESLIL
	ING. ARCH. J. BRŮHA	ING. ARCH. J. BRŮHA	ING. VERONIKA PICKOVÁ
	POŘIZOVATEL	MÚ ČESKÉ VELENICE, OPRAVNĚNÁ ÚŘEDNÍ OSOBA: ING. LENKA ŠÍMOVÁ	
AKCE	Zm. č. 4 ÚPO ČESKÉ VELENICE		ČÍSLO VÝKRESU II.1.
VÝKRES II.1. KOORDINAČNÍ VÝKRES	STUPEŇ OOP	MĚŘÍTKO 1:5 000	DATUM 09/2018
FORMÁT 4xA4	ČÍSLO ZAKÁZKY 18-025.3		ČÍSLO PARE