


# MĚSTO ČESKÉ VELENICE

## ÚZEMNÍ PLÁN OBCE

### ZMĚNA č.1

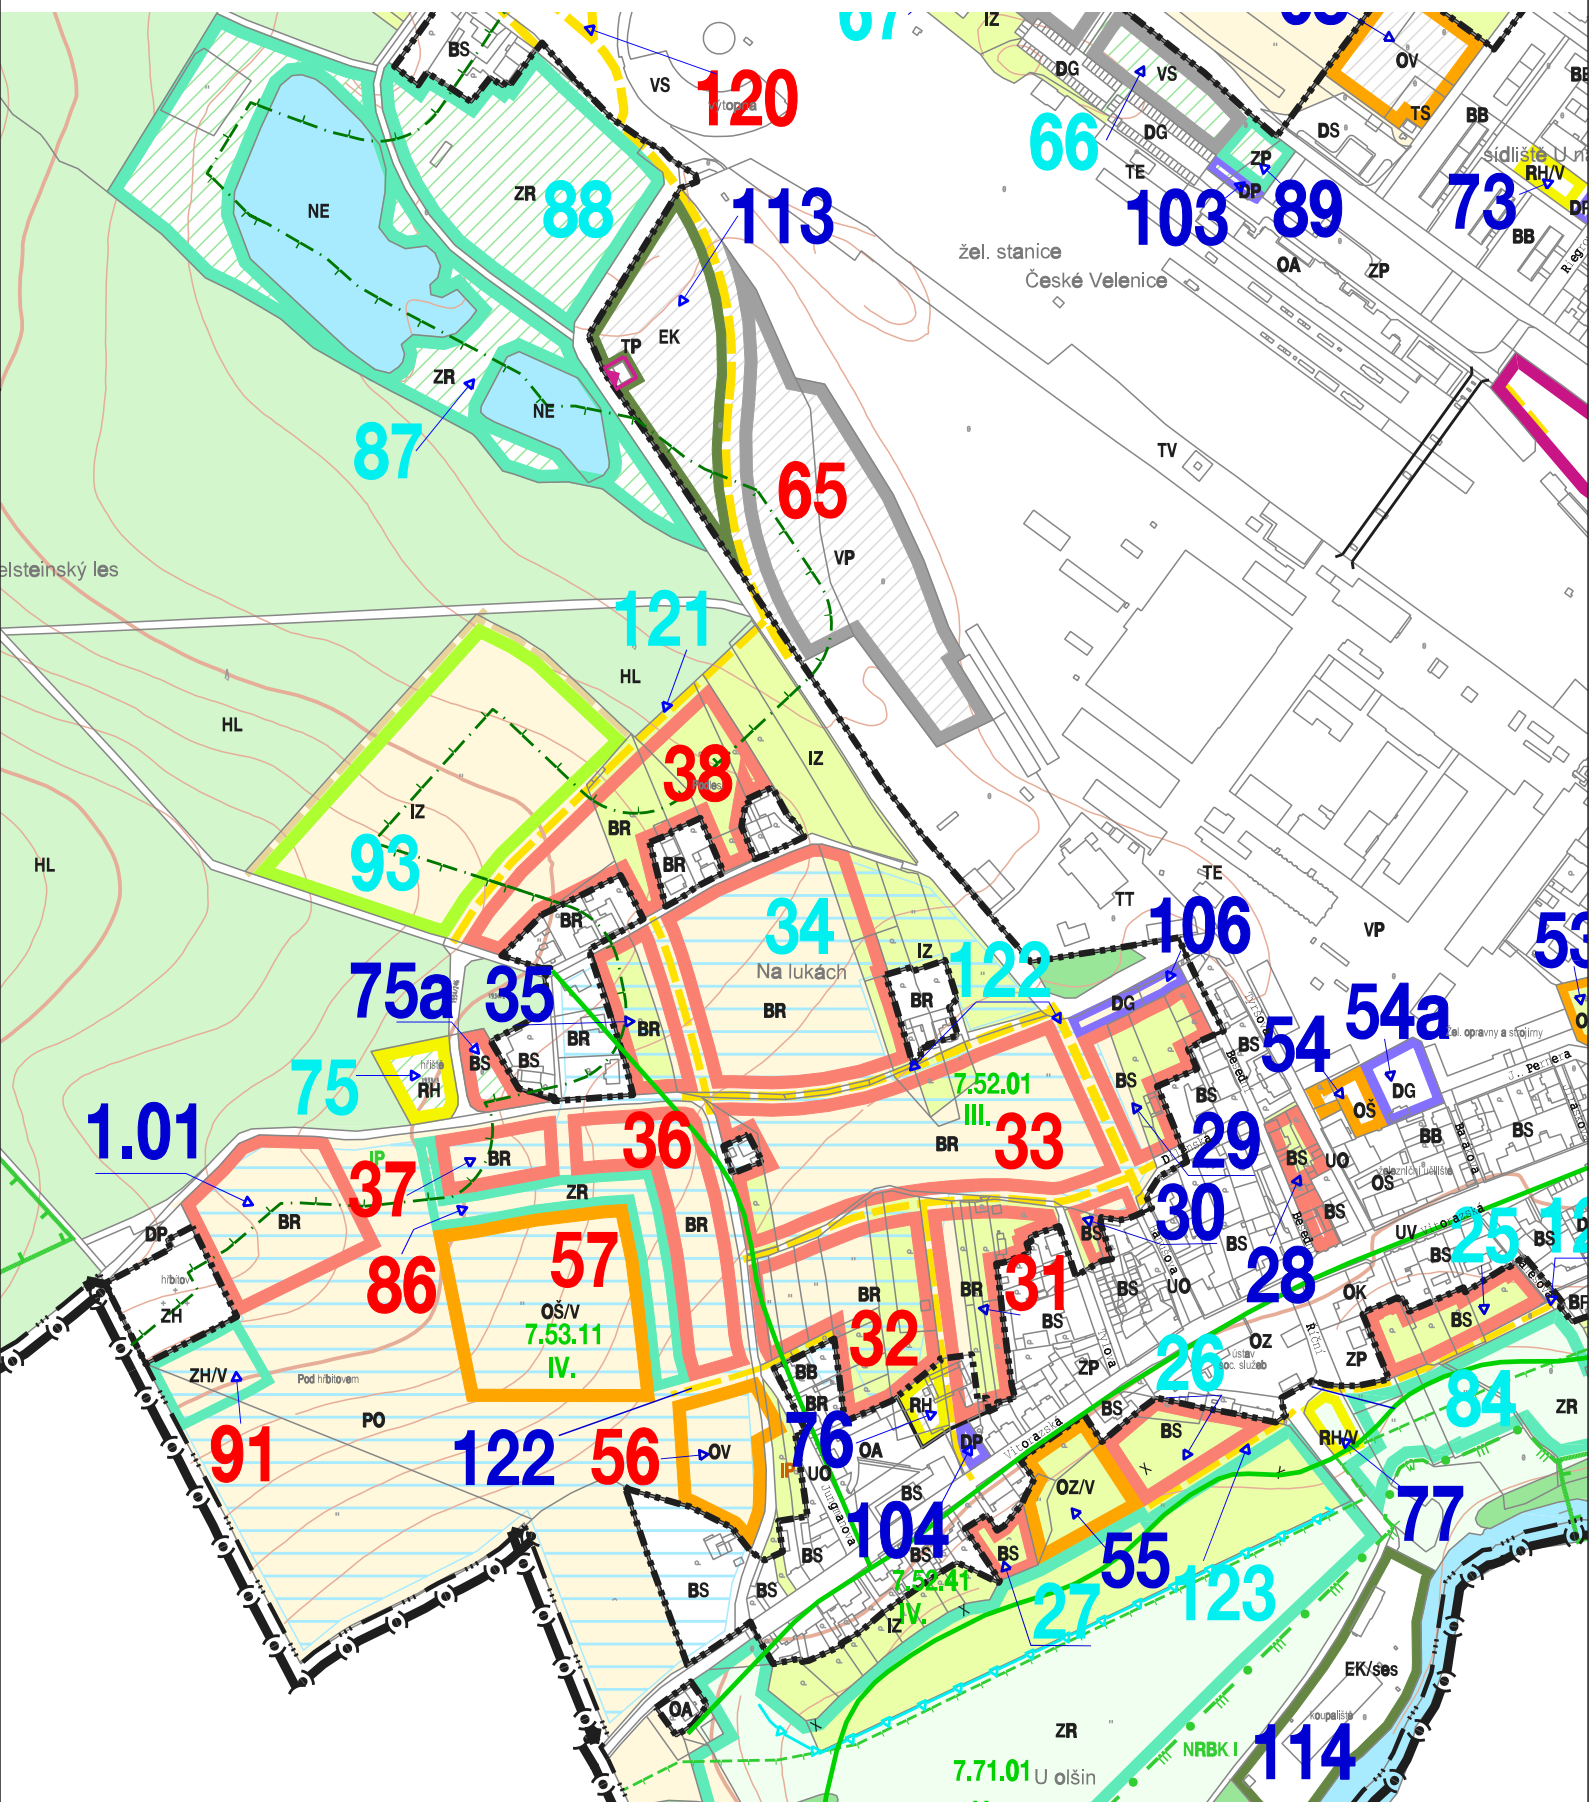

VYHODNOCENÍ DŮSLEDKŮ ŘEŠENÍ ZÁBORU NA ZPF A PUPFL  
ETAPIZACE

SRPEN 2009

M 1 : 5 000