


# MĚSTO ČESKÉ VELENICE

## ÚZEMNÍ PLÁN OBCE

### ZMĚNA č.1

ZMĚNA Č. 1 ÚZEMNÍHO PLÁNU OBCE ČESKÉ VELENICE ZÁZNAM O ÚČINNOSTI	
Správní orgán, který změnu č. 1 vydal :	Zastupitelstvo města České Velenice
Číslo jednací :	
Datum vydání změny :	
Datum nabytí účinnosti změny :	
Oprávněná úřední osoba pořizovatele :	
Jméno a příjmení :	Ing. Miroslav Roubal
Funkce :	vedoucí odboru územního plánování a stavebního řádu Městského úřadu Třeboň
Podpis :	
Razítko :	

Zhotovitel :	Urbanistické středisko Brno, spol. s r.o.
Jméno a příjmení :	Ing. arch. Ivana Golešová autorizovaný architekt č. autorizace 01.115
Funkce :	hlavní projektant
Podpis :	
Razítko :	

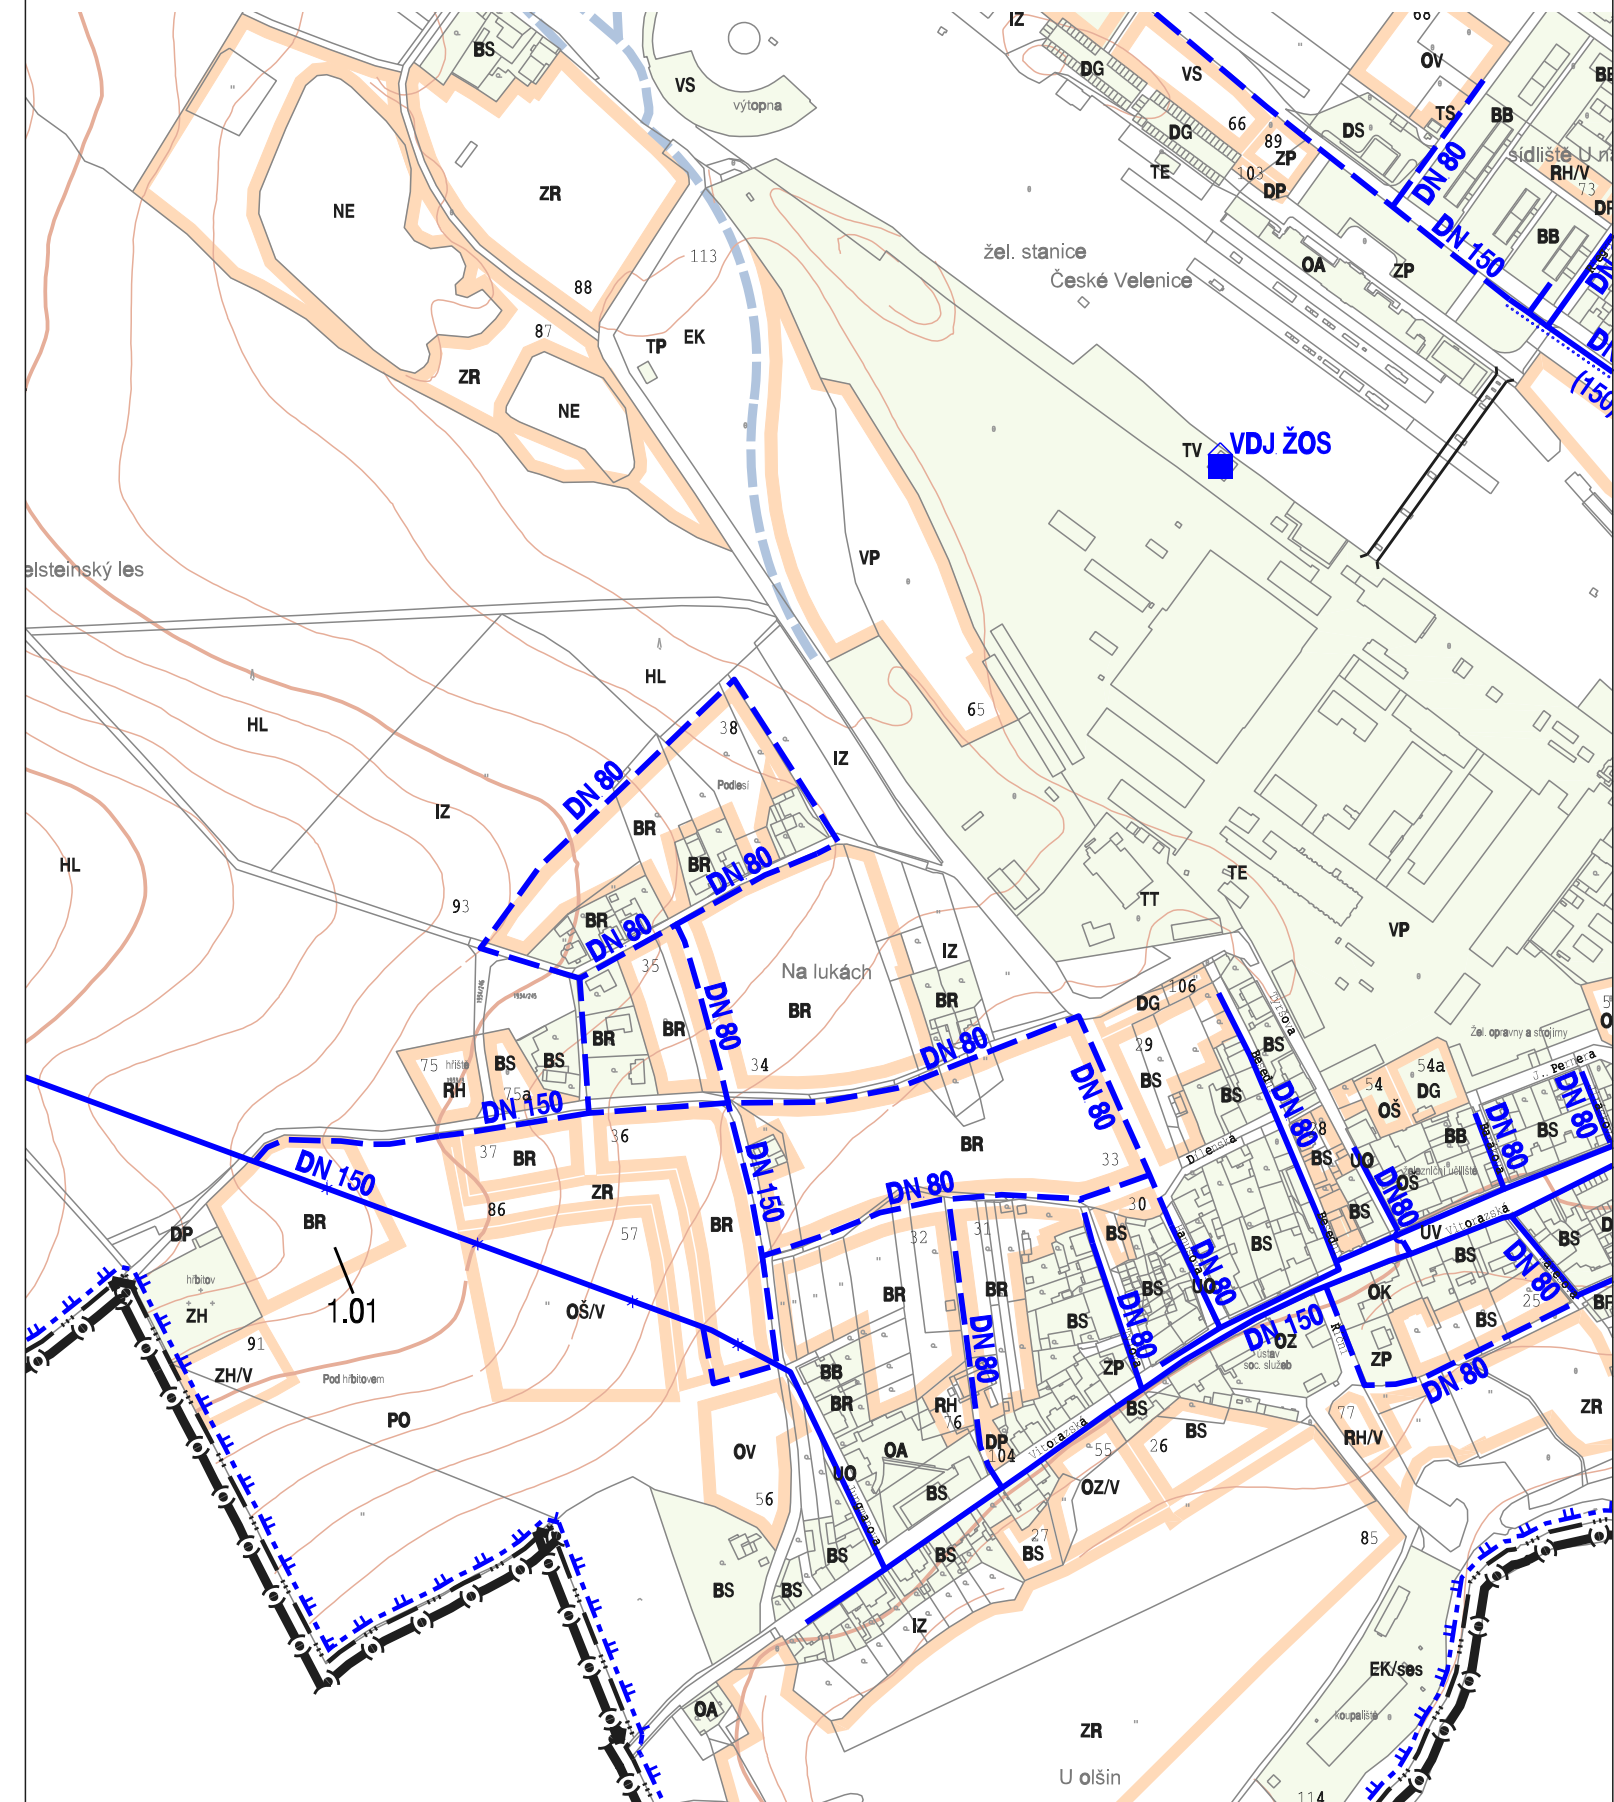

KONCEPCE ZÁSOBOVÁNÍ VODOU

SRPEN 2009

M 1 : 5 000