



ŘEŠENÍ ZMĚNY č. 5 ÚPO ČESKÉ VELENICE

I.1. VÝKRES ZÁKLADNÍHO ČLENĚNÍ ÚZEMÍ M 1:5000

Katastrální území: České Velenice

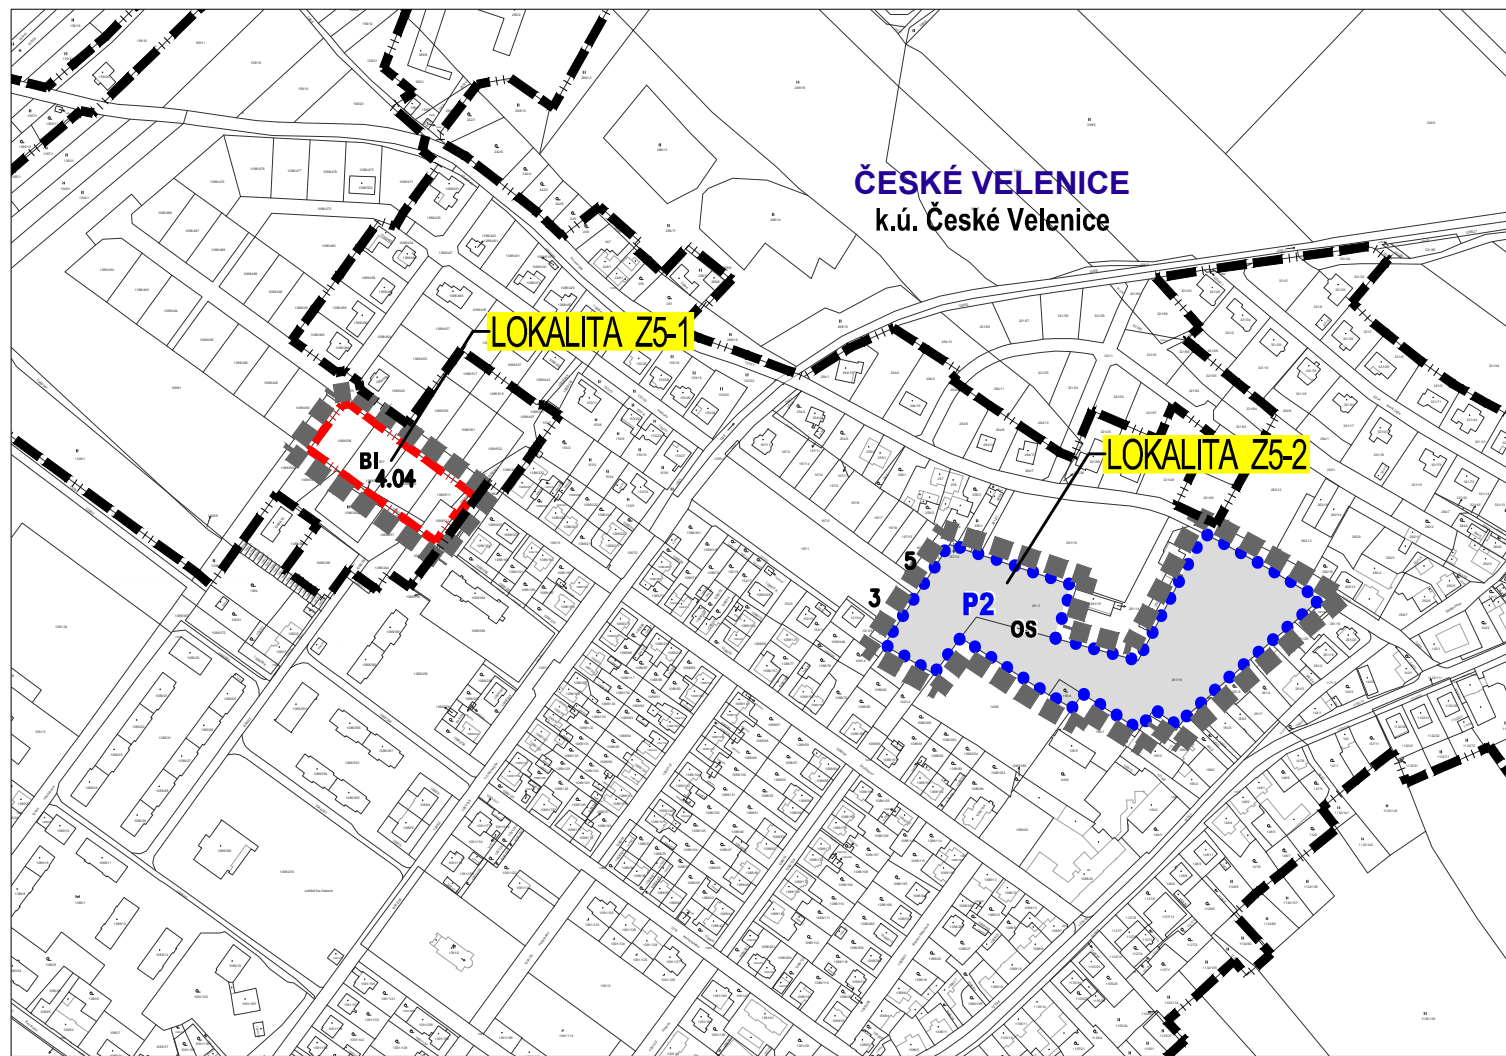

Digitální katastrální mapa ČÚZK 09/2020

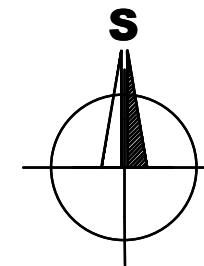

ZÁZNAM O ÚČINNOSTI

Vydávající správní orgán: ZASTUPITELSTVO MĚSTA ČESKÉ VELENICE	Datum nabytí účinnosti změny ÚPO: 05.01.2021
Oprávněná úřední osoba pořizovatele jméno a příjmení: ING. JAN ŠÍMA funkce: fyzická osoba s osvědčením zvláštní odborné způsobilosti, na základu smlouvy s obcí podpis: Pořizovatel: MÚ ČESKÉ VELENICE jméno a příjmení: JAROMÍR SLÍVA, Ing., MBA funkce: starosta města České Velenice, zastupitel určený pro spolupráci s pořizovatelem podpis:	Otisk úředního razítka pořizovatele:

LEGENDA

HRANICE A ZNAČENÍ

	HRANICE ŘEŠENÉHO ÚZEMÍ ZMĚNY č. 5 ÚPO ČESKÉ VELENICE
	OZNAČENÍ LOKALITY ŘEŠENÉ ZMĚNOU č. 5 ÚPO ČESKÉ VELENICE (číslo změny / číslo lokality)
	POPIS SPRÁVNÍHO ÚZEMÍ OBCE
	POPIS KATASTRÁLNÍHO ÚZEMÍ
	HRANICE ZASTAVĚNÉHO ÚZEMÍ K 1. 7. 2018
	HRANICE ZASTAVITELNÝCH PLOCH
	OZNAČENÍ ZASTAVITELNÝCH PLOCH
	IDENTIFIKAČNÍ ČÍSLO LOKALITY ŘEŠENÉ ZMĚNOU č. 5 ÚPO ČESKÉ VELENICE
	HRANICE A OZNAČENÍ PLOCHY PŘESTAVBY

B R Ů H A A K R A M P E R A , A R C H I T E K T I , s p o l . s r . o .
PROJEKČNÍ A INŽENÝRSKÁ KANCELÁŘ, VODNÍ 12/42, 370 06 Č.BUDĚJOVICE tel:387425213 info@bkarchitekti.cz

	VEDOUcí PROJEKTANT	ZODPOVĚDNÝ PROJEKTANT	KRESLIL
	ING. ARCH. J. BRŮHA	ING. ARCH. J. BRŮHA	IVA KRÝCHOVÁ
	POŘIZOVATEL	MÚ ČESKÉ VELENICE, OPRAVNĚNÁ ÚŘEDNÍ OSOBA: ING. JAN ŠÍMA	
AKCE	ZMĚNA č. 5 ÚPO ČESKÉ VELENICE		ČÍSLO VÝKRESU I.1.
VÝKRES I.1. VÝKRES ZÁKLADNÍHO ČLENĚNÍ ÚZEMÍ			ČÍSLO PARÉ
STUPEŇ 00P	MĚŘITKO 1:5 000	DATUM 12/2020	
FORMÁT 1 x A3	ČÍSLO ZAKÁZKY 20-033.3		