


# ODŮVODNĚNÍ ZMĚNY č. 5 ÚPO ČESKÉ VELENICE

## II. 1. KOORDINAČNÍ VÝKRES

M 1:5000

### LEGENDA

Katastrální území: České Velenice

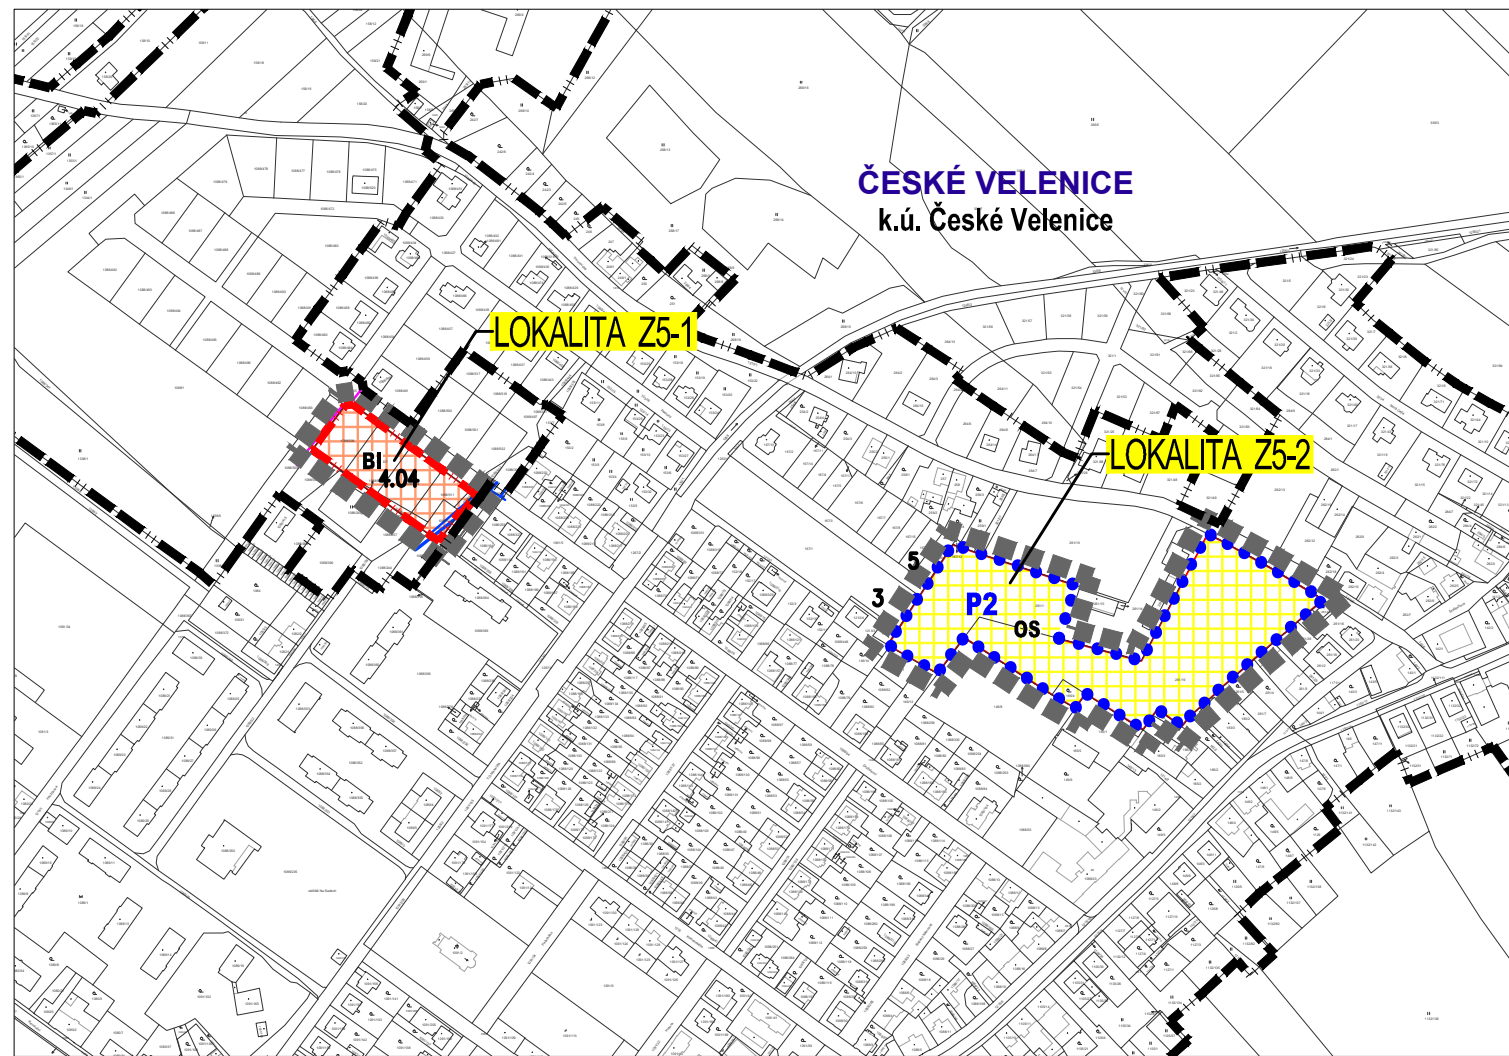


Digitální katastrální mapa ČÚZK 09/2020

### HRANICE A ZNAČENÍ

	HRANICE ŘEŠENÉHO ÚZEMÍ ZMĚNY č. 5 ÚPO ČESKÉ VELENICE
	LOKALITA Z5-x
	OZNAČENÍ LOKALITY ŘEŠENÉ ZMĚNOU č. 5 ÚPO ČESKÉ VELENICE (číslo změny / číslo lokality)
	POPIS SPRÁVNÍHO ÚZEMÍ OBCE
	POPIS KATASTRÁLNÍHO ÚZEMÍ
	HRANICE ZASTAVĚNÉHO ÚZEMÍ K 1. 7. 2018
	HRANICE ZASTAVITELNÝCH PLOCH
	OZNAČENÍ ZASTAVITELNÝCH PLOCH
	IDENTIFIKAČNÍ ČÍSLO LOKALITY ŘEŠENÉ ZMĚNOU č. 5 ÚPO ČESKÉ VELENICE
	HRANICE A OZNAČENÍ PLOCH PŘESTAVBY

### ZÁZNAM O ÚČINNOSTI

Vydávající správní orgán: ZASTUPITELSTVO MĚSTA ČESKÉ VELENICE	Datum nabytí účinnosti změny ÚPO: 05.01.2021
Oprávněná úřední osoba pořizovatele jméno a příjmení: ING. JAN ŠÍMA funkce: fyzická osoba s osvědčením zvláštní odborné způsobilosti, na základu smlouvy s obcí podpis: Pořizovatel: MÚ ČESKÉ VELENICE jméno a příjmení: JAROMÍR SLÍVA, Ing., MBA funkce: starosta města České Velenice, zastupitel určený pro spolupráci s pořizovatelem podpis:	Otisk úředního razítka pořizovatele:

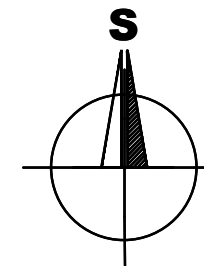

### PLOCHY S ROZDÍLNÝM ZPŮSOBEM VYUŽITÍ

STABILIZOVANÉ PLOCHY	PLOCHY ZMĚN	
	<b>BI</b>	BYDLENÍ INDIVIDUÁLNÍ (BI)
	<b>OS</b>	OBČANSKÉ VYBAVENÍ - SPORT (OS)

### LIMITY VYUŽITÍ ÚZEMÍ

	OCHRANNÉ PÁSMO KABELOVÉHO VEDENÍ ELEKTRICKÉ ENERGIE VN
	OCHRANNÉ PÁSMO VODOVODNÍHO ŘAD

#### POZNÁMKA:

- CELE ŘEŠENÉ ÚZEMÍ SE NACHÁZÍ V CHRÁNĚNÉ OBLASTI PŘIROZENÉ AKUMULACE VOD (CHOPAV TŘEBOŇSKO)
- CELE ŘEŠENÉ ÚZEMÍ SE NACHÁZÍ V ÚZEMÍ S ARCHEOLOGICKÝMI NÁLEZY III. KATEGORIE

BRŮHA A KRAMPERA, ARCHITEKTI, spol. s r. o.  
PROJEKČNÍ A INŽENÝRSKÁ KANCELÁŘ, VODNÍ 12/42, 370 06 Č. BUDĚJOVICE tel: 387425213 info@bkarchitekti.cz

	VEDOUCÍ PROJEKTANT	ZODPOVĚDNÝ PROJEKTANT	KRESLIL
	ING. ARCH. J. BRŮHA	ING. ARCH. J. BRŮHA	IVA KRÝCHOVÁ
	POŘIZOVATEL	MÚ ČESKÉ VELENICE, OPRAVNĚNÁ ÚŘEDNÍ OSOBA: ING. JAN ŠÍMA	
AKCE	ZMĚNA č. 5 ÚPO ČESKÉ VELENICE		ČÍSLO VÝKRESU II.1.
VÝKRES II.1. KOORDINAČNÍ VÝKRES			ČÍSLO PARÉ
STUPEŇ OOP	MĚŘÍTKO 1:5 000	DATUM 12/2020	
FORMÁT 1 x A3	ČÍSLO ZAKÁZKY 20-033.3		