


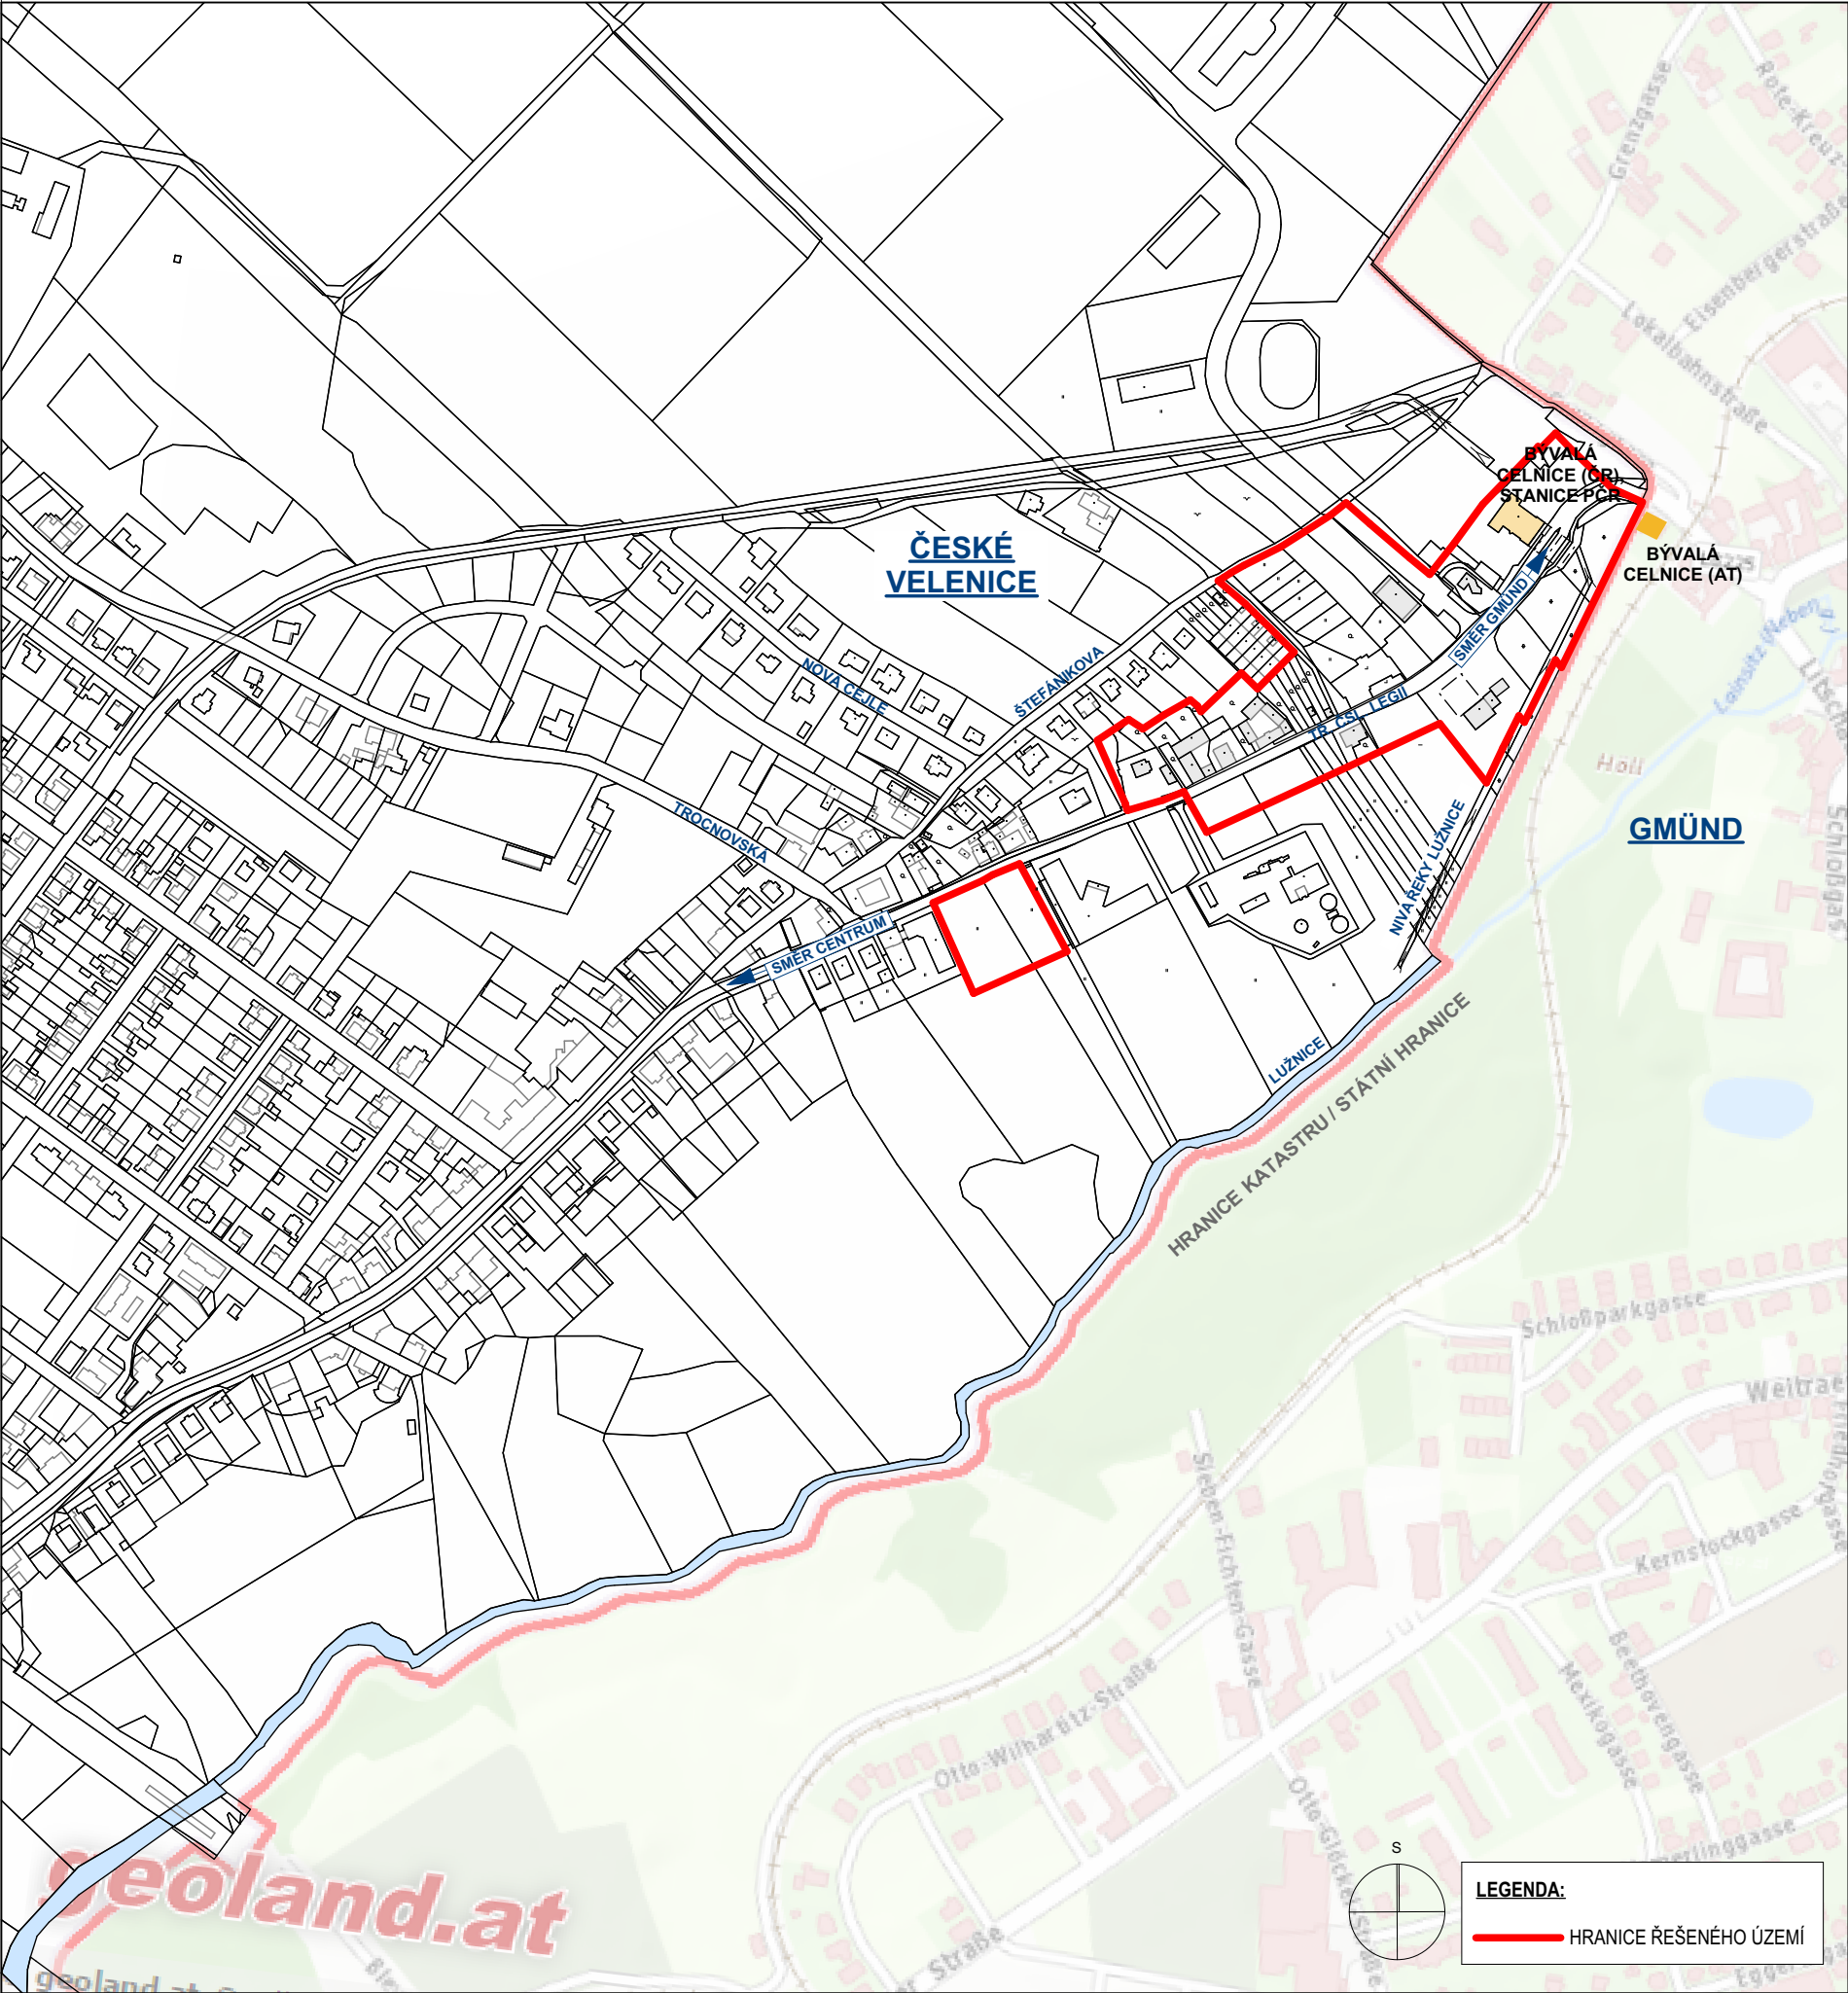

1 VÝKRES ŠIRŠÍCH VZTAHŮ 1 : 5 000

PROJEKT s.r.o. Dvořákova 21, 669 02 ZNOJMO, TEL: 533 533 297, Web: www.a-projekt.cz, E-mail: a-projekt@a-projekt.cz	
ÚZEMNÍ STUDIE ZÁSTAVBY U CELNICE - ČESKÉ VELENICE	
Objednatel: Obec s pověřeným obecním úřadem: Pořizovatel: Oprávněná úřední osoba pořizovatele: Projektant: Autorizovaná osoba:	MĚSTO ČESKÉ VELENICE Třeboň MěÚ České Velenice Ing. Vlastimil Smítka, tel. 773 638 043, uplan@seznam.cz A - projekt,s.r.o., Dvořákova 21, 669 02 Znojmo Ing.arch. Jaroslav Poláček, ČKA 03 253, tel.: 776 660 363, jaroslav.polacek@a-projekt.cz
Kraj: Jihočeský	Datum: 11/2016