



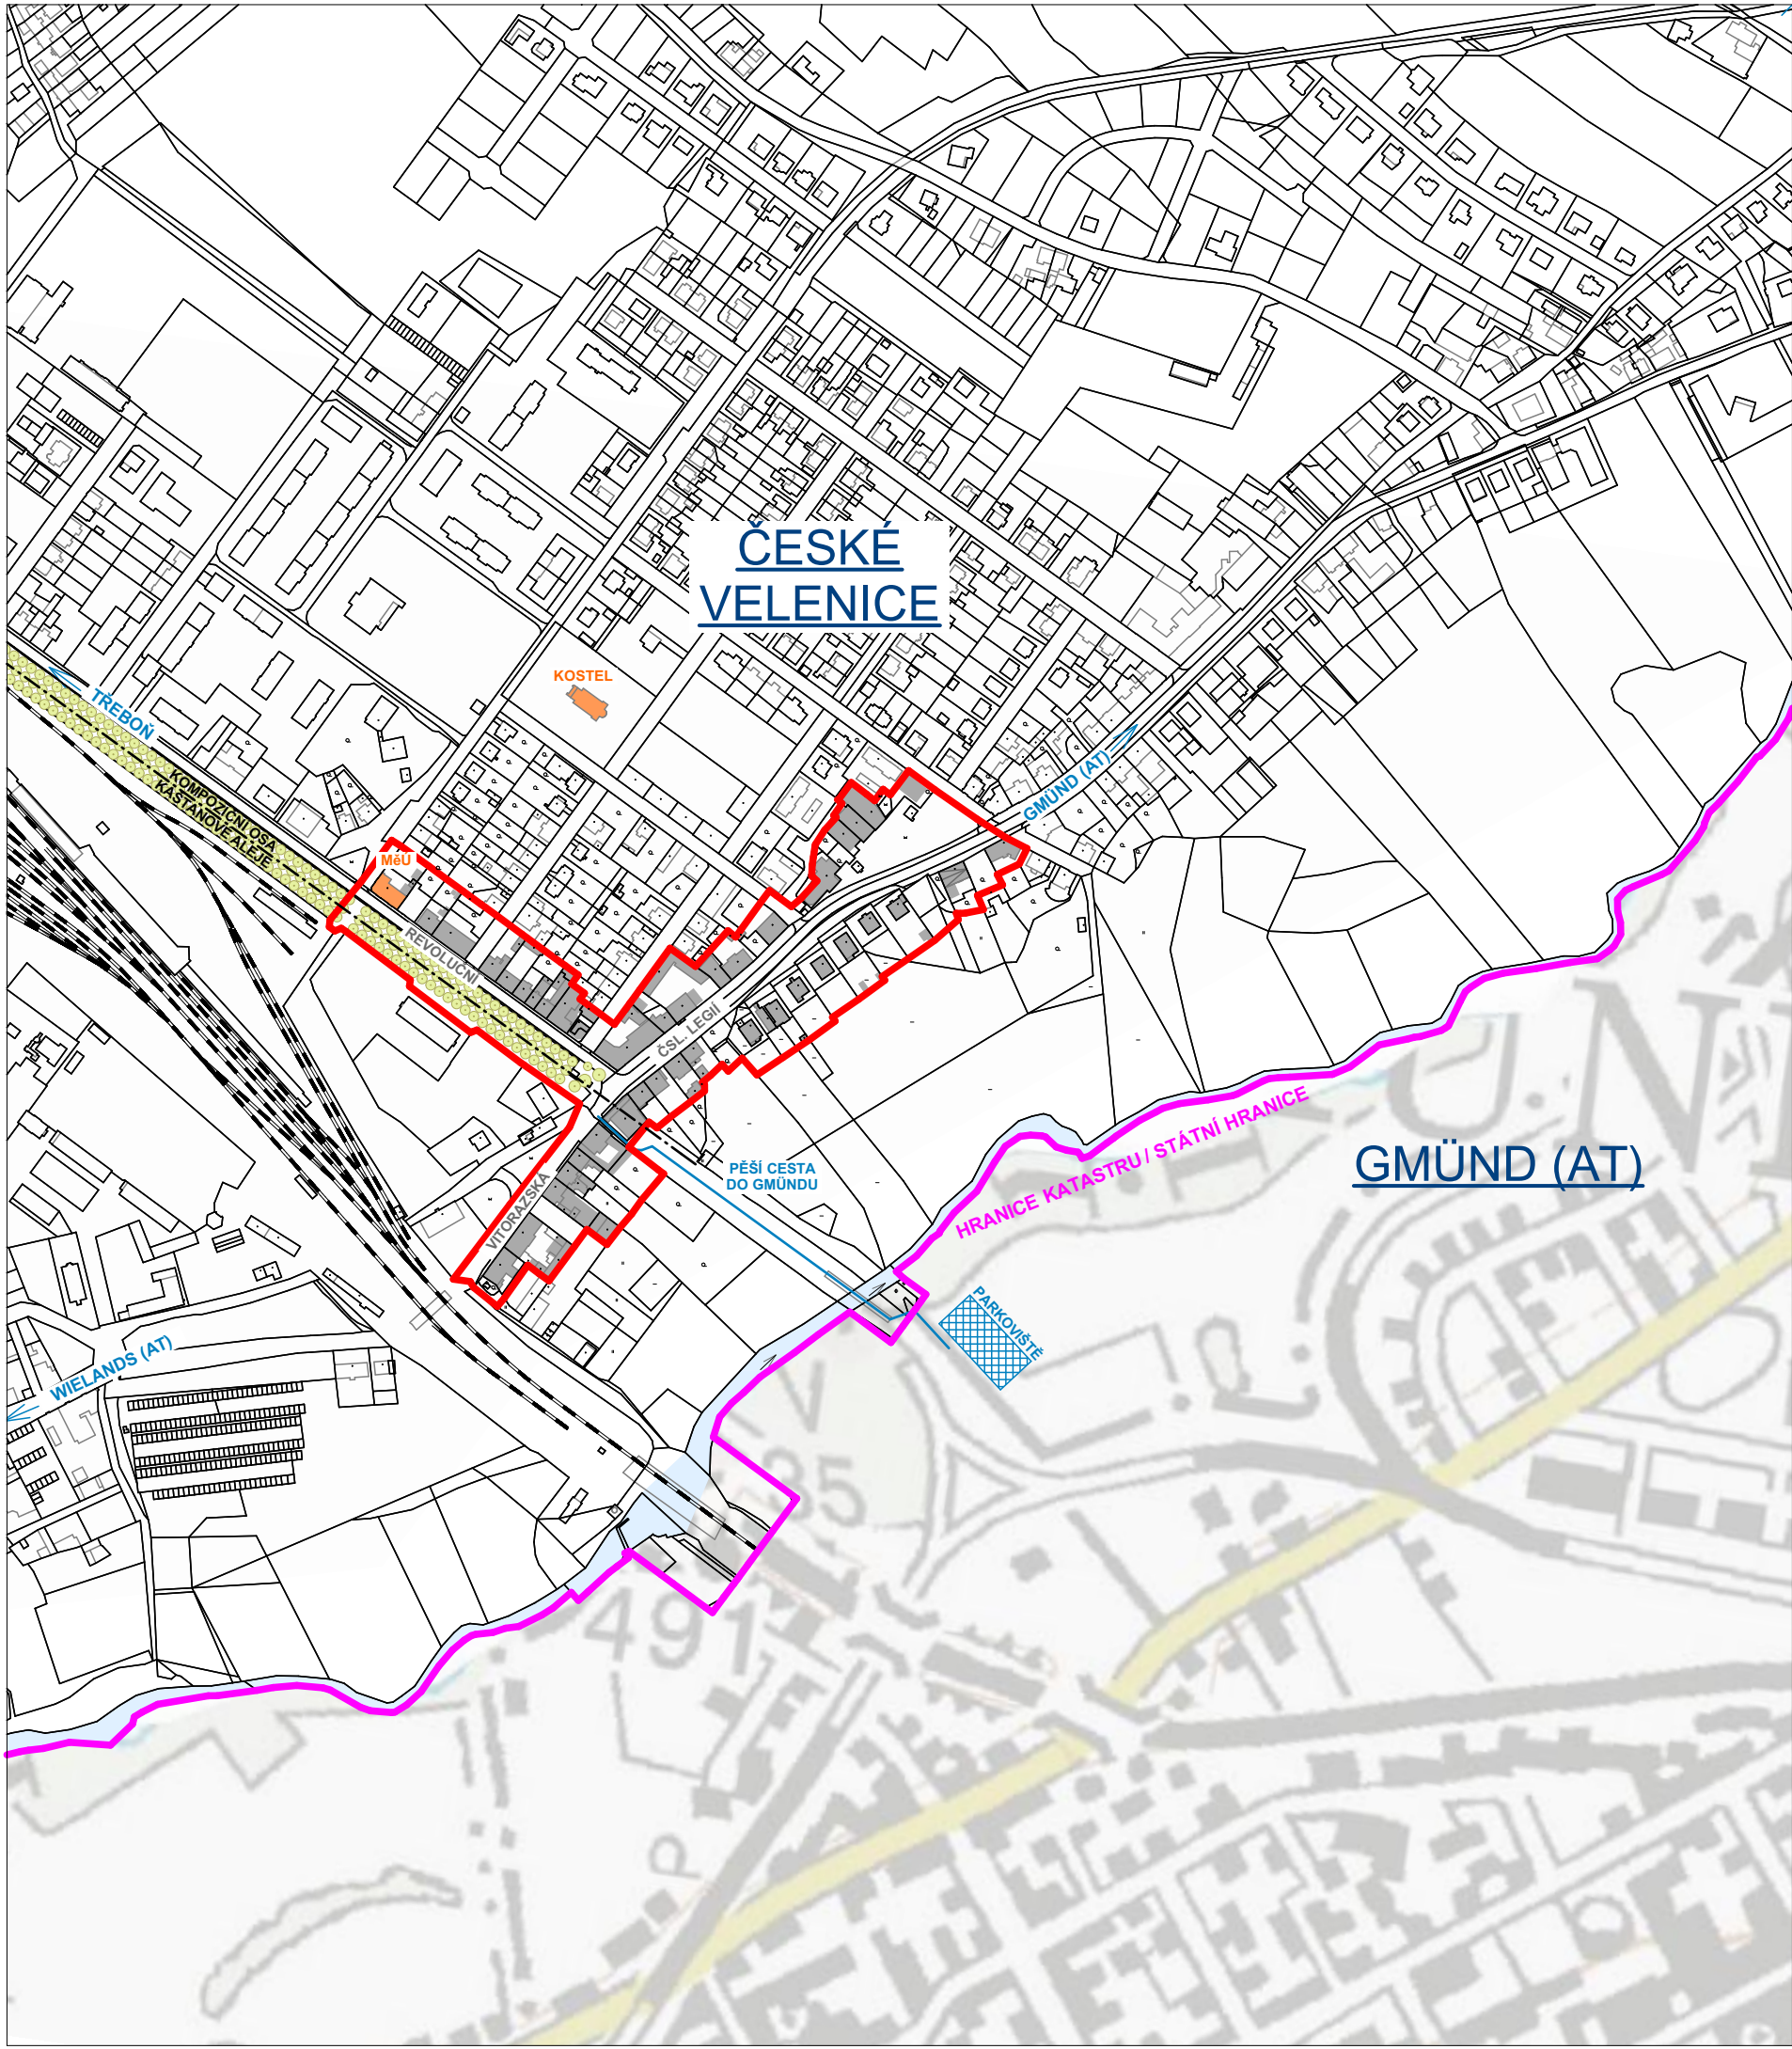

LEGENDA:
— HRANICE ŘEŠENÉHO ÚZEMÍ

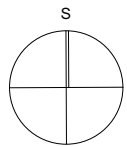

1 VÝKRES ŠIRŠÍCH VZTAHŮ

1 : 5 000

ING. ARCH. JAROSLAV POLÁČEK
autorizovaný architekt pro obor územní plánování, autorizovaný architekt (A1)
PRAŽSKÁ 1743/44, 66902 ZNOJMO 2, gsm: 776 660 363 tel. 533 533 297, www.archpolacek.cz

ÚZEMNÍ STUDIE STÁVAJÍCÍ SOUVISLÉ ZÁSTAVBY STŘEDU MĚSTA ČESKÉ VELENICE

Objednatel:	MĚSTO ČESKÉ VELENICE
Obec s pověřeným obecním úřadem:	Třeboň
Pořizovatel:	MěÚ Česká Velenice
Oprávněná úřední osoba pořizovatele:	Ing. Vlastimil Smítka, tel. 773 638 043, uplan@seznam.cz
Projektant:	Ing.arch. Jaroslav Poláček Pražská 1743/44, 669 02 Znojmo 2

Kraj: Jihočeský	Datum:	10/2016
-----------------	--------	---------