


ŘEŠENÍ ZMĚNY č. 5 ÚPO ČESKÉ VELENICE

I.3. VÝKRES VEŘEJNĚ PROSPĚŠNÝCH STAVEB, OPATŘENÍ A SANACÍ M 1:5000


Katastrální území: České Velenice

LEGENDA

HRANICE A ZNAČENÍ	
	HRANICE ŘEŠENÉHO ÚZEMÍ ZMĚNY č. 5 ÚPO ČESKÉ VELENICE
	OZNAČENÍ LOKALITY ŘEŠENÉ ZMĚNOU č. 5 ÚPO ČESKÉ VELENICE (číslo změny / číslo lokality)
	POPIS SPRÁVNÍHO ÚZEMÍ OBCE
	POPIS KATASTRÁLNÍHO ÚZEMÍ
	PLOCHA ZASTAVĚNÉHO ÚZEMÍ K 1. 7. 2018
	HRANICE ZASTAVITELNÝCH PLOCH
	OZNAČENÍ ZASTAVITELNÝCH PLOCH
	IDENTIFIKAČNÍ ČÍSLO LOKALITY ŘEŠENÉ ZMĚNOU č. 5 ÚPO ČESKÉ VELENICE
	HRANICE A OZNAČENÍ PLOCHY PŘESTAVBY

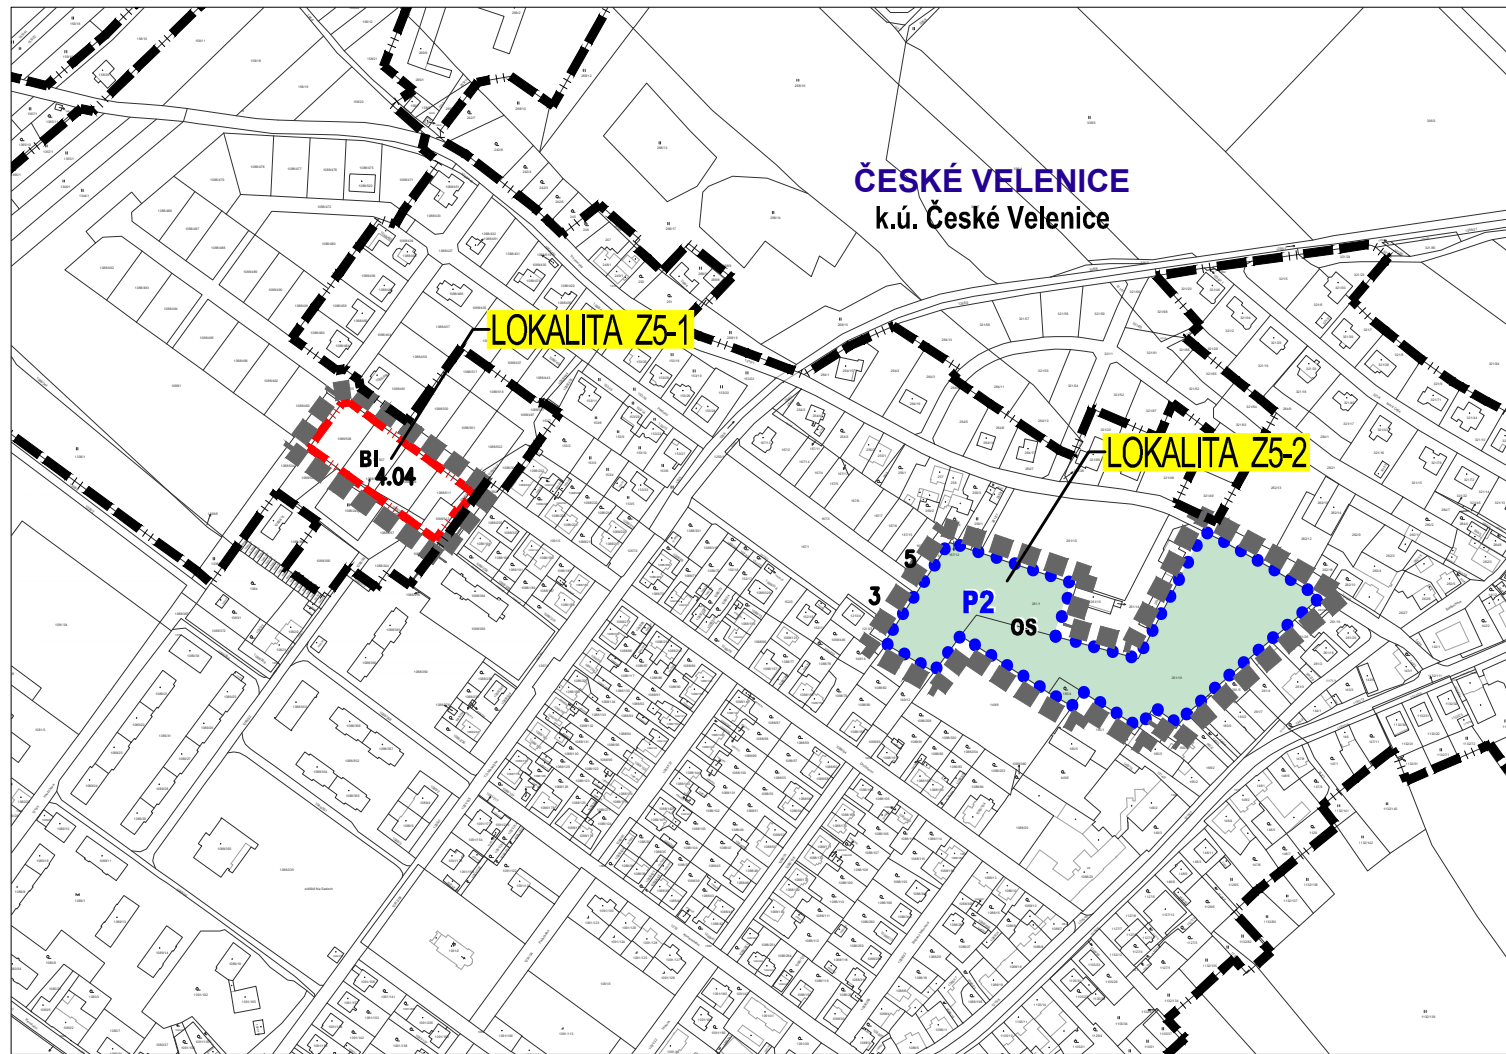

Digitální katastrální mapa ČÚZK 09/2020

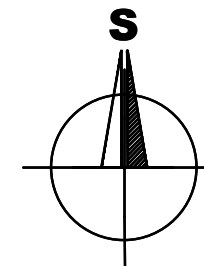

ZÁZNAM O ÚČINNOSTI

Vydávající správní orgán: ZASTUPITELSTVO MĚSTA ČESKÉ VELENICE	Datum nabytí účinnosti změny ÚPO: 05.01.2021
Oprávněná úřední osoba pořizovatele jméno a příjmení: ING. JAN ŠÍMA funkce: fyzická osoba s osvědčením zvláštní odborné způsobilosti, na základu smlouvy s obcí podpis: Pořizovatel: MÚ ČESKÉ VELENICE jméno a příjmení: JAROMÍR SLÍVA, Ing., MBA funkce: starosta města České Velenice, zastupitel určený pro spolupráci s pořizovatelem podpis:	Otisk úředního razítka pořizovatele:

BRŮHA A KRAMPERA, ARCHITEKTI, spol. s r. o.
PROJEKČNÍ A INŽENÝRSKÁ KANCELÁŘ, VODNÍ 12/42, 370 06 Č. BUDĚJOVICE tel: 387425213 info@bkarchitekti.cz

	VEDOUCÍ PROJEKTANT	ZODPOVĚDNÝ PROJEKTANT	KRESLIL
	ING. ARCH. J. BRŮHA	ING. ARCH. J. BRŮHA	IVA KRÝCHOVÁ
	POŘIZOVATEL MÚ ČESKÉ VELENICE, OPRAVNĚNÁ ÚŘEDNÍ OSOBA: ING. JAN ŠÍMA		
AKCE	ZMĚNA č. 5 ÚPO ČESKÉ VELENICE		ČÍSLO VÝKRESU I.3.
VÝKRES I.3. VÝKRES VEŘEJNĚ PROSPĚŠNÝCH STAVEB, OPATŘENÍ A SANACÍ			ČÍSLO PARÉ
STUPEŇ OOP	MĚŘÍTKO 1:5 000	DATUM 12/2020	
FORMÁT 1 x A3	ČÍSLO ZAKÁZKY 20-033.3		

VEŘEJNĚ PROSPĚŠNÉ STAVBY

ZMĚNOU č. 5 ÚPO SE RUŠÍ/MĚNÍ: VPS D8 - OBSLUŽNÉ KOMUNIKACE V LOKALITĚ PASTVINY
--> RUŠÍ SE POUZE ČÁST V LOKALITĚ Z5-1
VPS R2 - ROZŠÍŘENÍ ŠKOLNÍHO HŘIŠTĚ (LOKALITA Z5-2)
--> RUŠÍ SE CELÝ ROZSAH VPS V ÚPO