

# ÚZEMNÍ PLÁN ČESKÉ VELENICE

## I. GRAFICKÁ ČÁST VÝROKU ÚZEMNÍHO PLÁNU

### I.4.A VÝKRES ČÁSTÍ ÚP S PRVKY REGULAČNÍHO PLÁNU - PLOCHY RP1-RP10


KATASTRÁLNÍ ÚZEMÍ: ČESKÉ VELENICE

NÁVRH PRO VEŘEJNÉ PROJEDNÁNÍ

ČESKÉ VELENICE


KOMUNIKACE PŘEVZATA Z PROJEKTOVÉ DOKUMENTACE  
ČESKÉ VELENICE - NOVOSTAVBA MĚSTSKÉHO ÚŘADU

ÚZEMÍ ŘEŠENO SAMOSTATNOU  
PROJEKTOVOU DOKUMENTACÍ

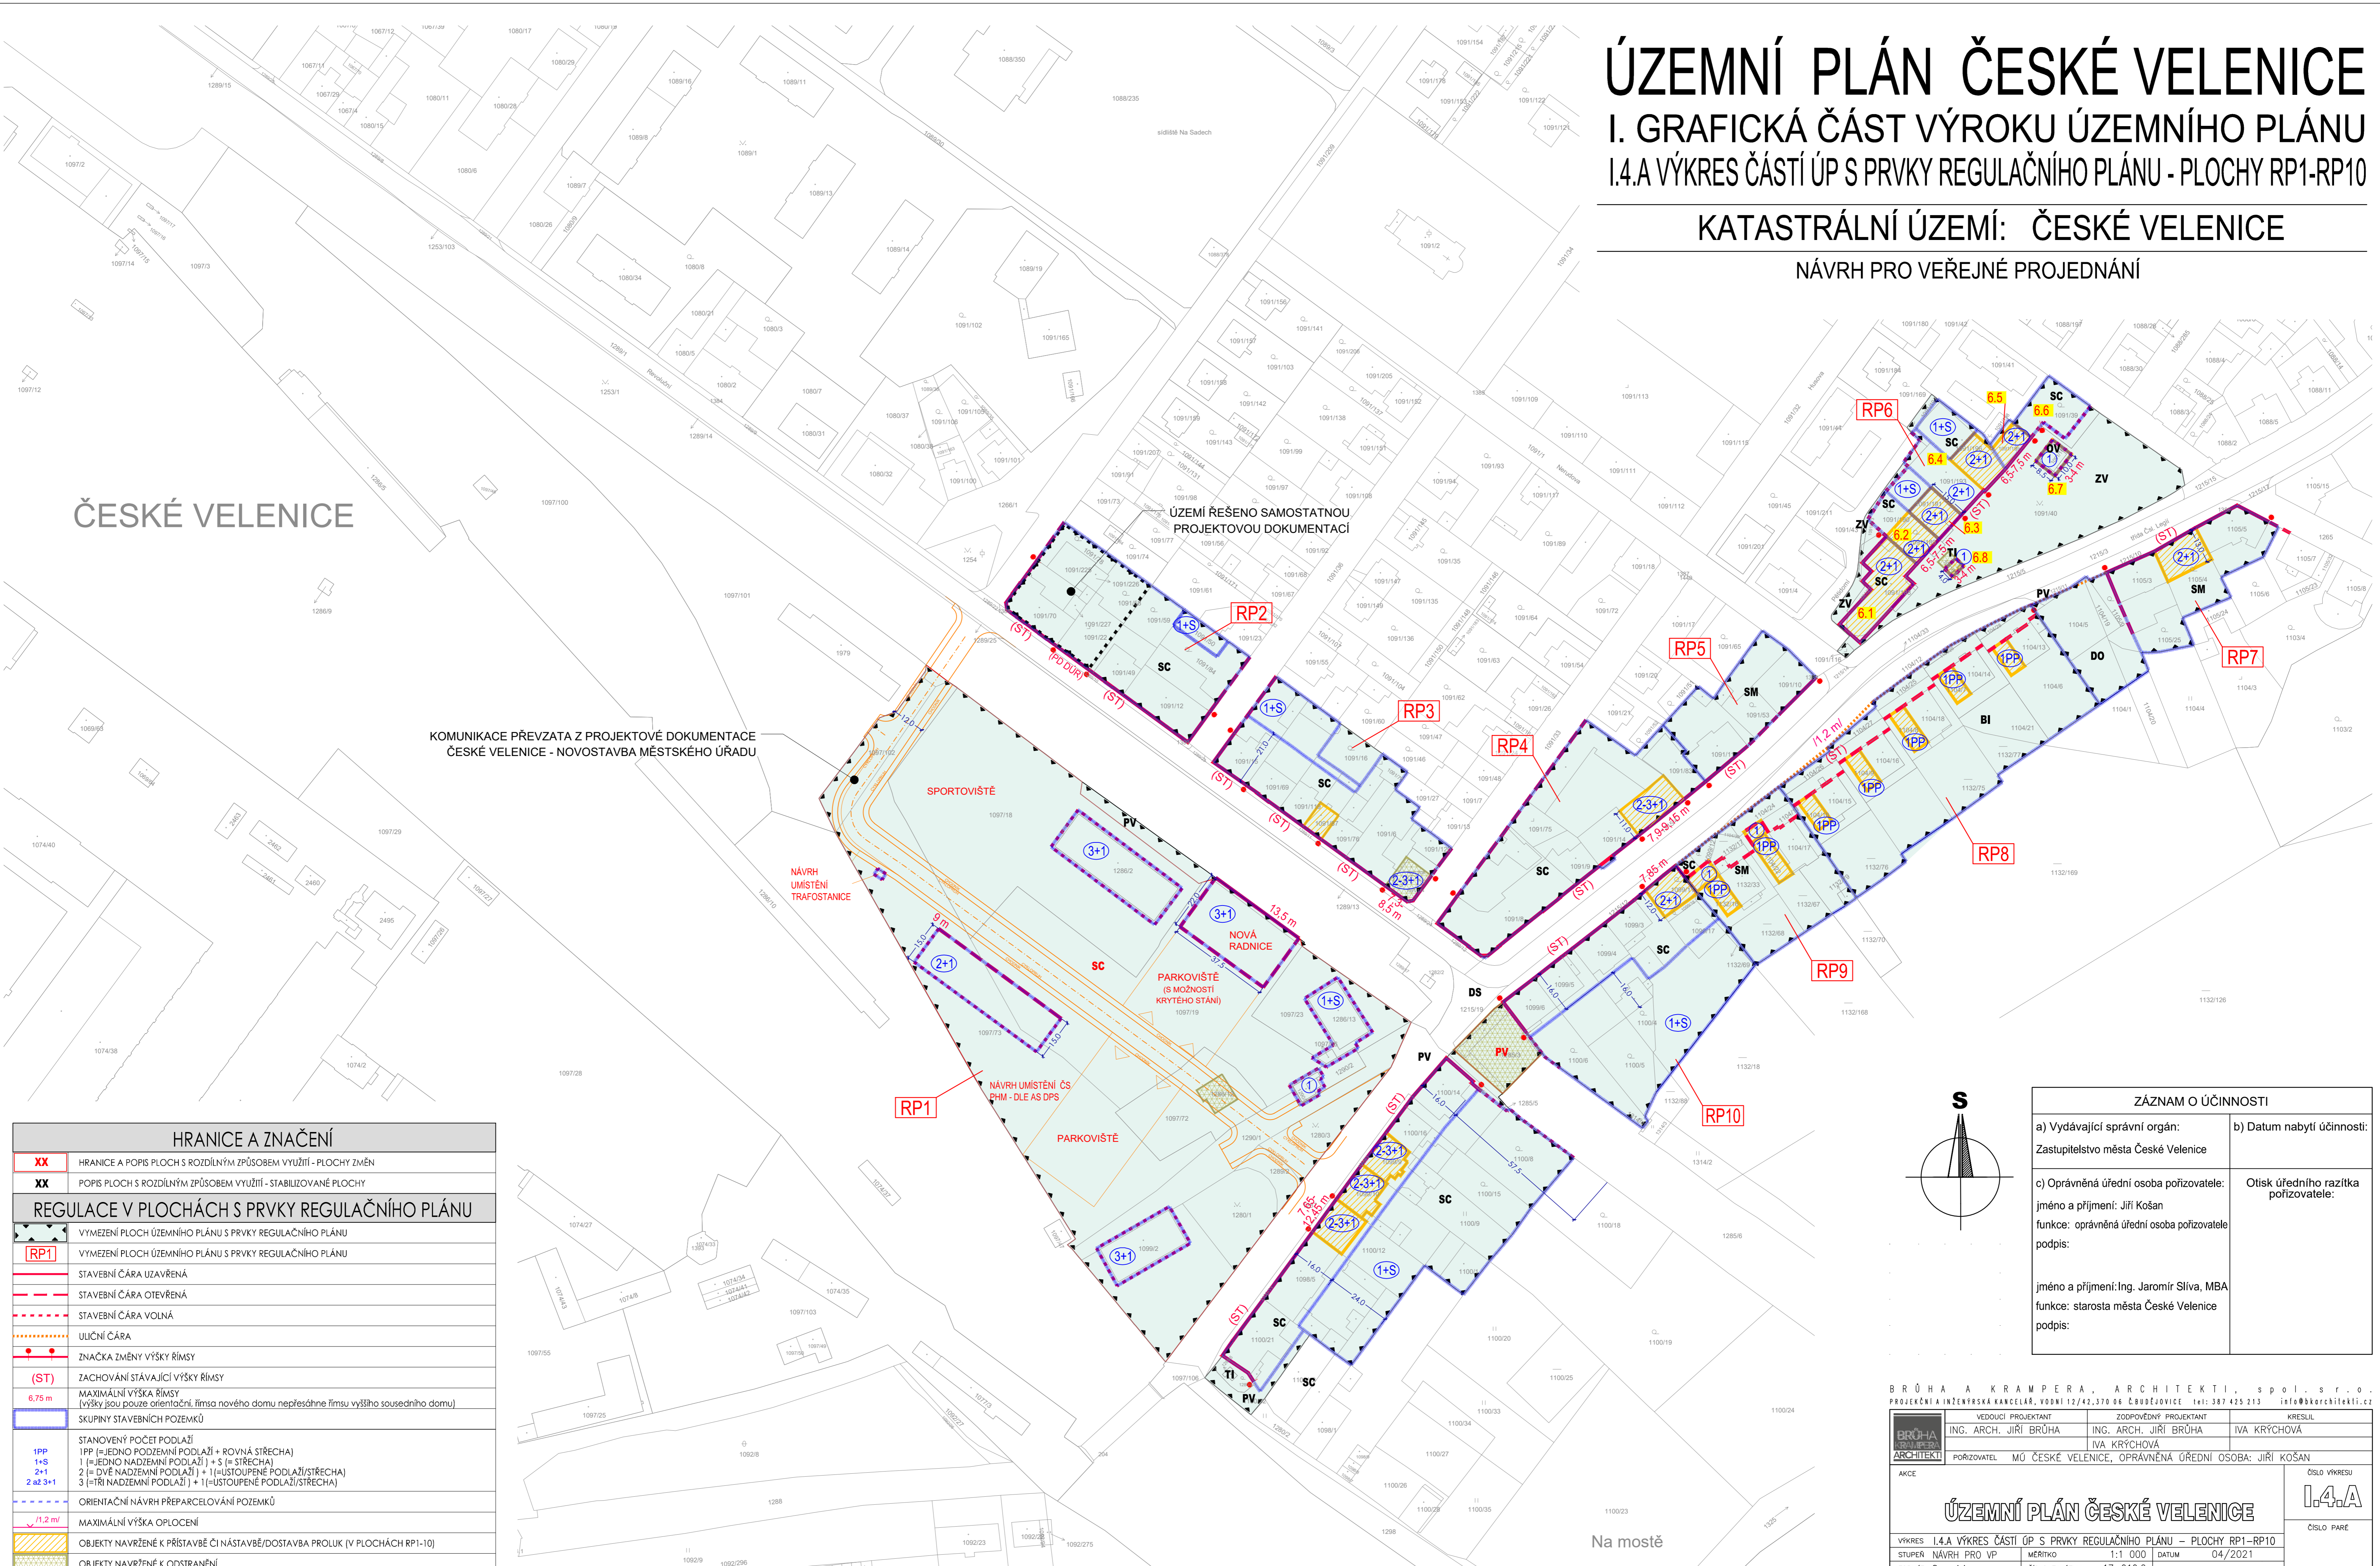

HRANICE A ZNAČENÍ	
XX	HRANICE A POPIS PLOCH S ROZDÍLNÝM ZPŮSOBEM VYUŽITÍ - PLOCHY ZMĚN
xx	POPIS PLOCH S ROZDÍLNÝM ZPŮSOBEM VYUŽITÍ - STABILIZOVANÉ PLOCHY
REGULACE V PLOCHÁCH S PRVKY REGULAČNÍHO PLÁNU	
[Symbol]	VYMEZENÍ PLOCH ÚZEMNÍHO PLÁNU S PRVKY REGULAČNÍHO PLÁNU
[RP1]	VYMEZENÍ PLOCH ÚZEMNÍHO PLÁNU S PRVKY REGULAČNÍHO PLÁNU
[Symbol]	STAVEBNÍ ČÁRA UZAVŘENÁ
[Symbol]	STAVEBNÍ ČÁRA OTEVŘENÁ
[Symbol]	STAVEBNÍ ČÁRA VOLNÁ
[Symbol]	ULIČNÍ ČÁRA
[Symbol]	ZNAČKA ZMĚNY VÝŠKY ŘÍMSY
(ST)	ZACHOVÁNÍ STÁVAJÍCÍ VÝŠKY ŘÍMSY
0,75 m	MAXIMÁLNÍ VÝŠKA ŘÍMSY (výšky jsou pouze orientační, římsa nového domu nepřesáhne římsu vyššího sousedního domu)
[Symbol]	SKUPINY STAVEBNÍCH POZEMKŮ
1PP	STANOVENÝ POČET PODLAŽÍ
1+S	1PP (=JEDNO PODZEMNÍ PODLAŽÍ + ROVNÁ STŘECHA)
2+1	1 (=JEDNO NADZEMNÍ PODLAŽÍ) + S (=STŘECHA)
2 až 3+1	2 (=DVĚ NADZEMNÍ PODLAŽÍ) + 1 (=ÚSTOUPENÉ PODLAŽÍ/STŘECHA)
	3 (=TŘI NADZEMNÍ PODLAŽÍ) + 1 (=ÚSTOUPENÉ PODLAŽÍ/STŘECHA)
[Symbol]	ORIENTAČNÍ NÁVRH PŘEPARCELOVÁNÍ POZEMKŮ
1,2 m	MAXIMÁLNÍ VÝŠKA OPLOČENÍ
[Symbol]	OBJEKTY NAVRŽENÉ K PŘÍSTAVBĚ ČI NÁSTAVBĚ/DOSTAVBA PROLUK (V PLOCHÁCH RP1-10)
[Symbol]	OBJEKTY NAVRŽENÉ K ODSTRANĚNÍ

ZÁZNAM O ÚČINNOSTI	
a) Vydávající správní orgán: Zastupitelstvo města České Velenice	b) Datum nabytí účinnosti:
c) Oprávněná úřední osoba pořizovatele: jméno a příjmení: Jiří Košan funkce: oprávněná úřední osoba pořizovatele podpis:	Otisk úředního razítka pořizovatele:
jméno a příjmení: Ing. Jaromír Slíva, MBA funkce: starosta města České Velenice podpis:	

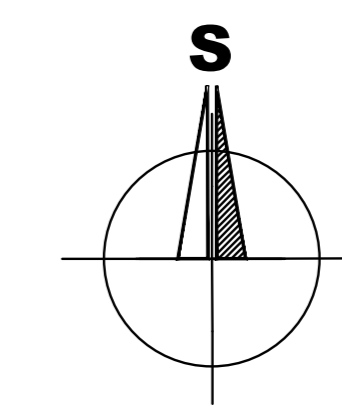

BRŮHA A KRAMPERA, ARCHITEKTI, spol. s r.o. PROJEKČNÍ A INŽENYRSKÁ KANCELÁŘ, VOJNÍ 12/42, 370 06 ČESKÉ VELENICE   tel: 387 425 213   info@karchitekti.cz			
VEDUCÍ PROJEKTANT ING. ARCH. JIŘÍ BRŮHA	ZODPOVĚDNÝ PROJEKTANT ING. ARCH. JIŘÍ BRŮHA	KRESLIL IVA KRÝCHOVÁ	
POŘIZOVATEL MŮ ČESKÉ VELENICE, OPRAVNĚNÁ ÚŘEDNÍ OSOBA: JIŘÍ KOŠAN			
ÚZEMNÍ PLÁN ČESKÉ VELENICE			ČÍSLO VÝKRESU <b>I.4.A</b>
VÝKRES I.4.A VÝKRES ČÁSTÍ ÚP S PRVKY REGULAČNÍHO PLÁNU - PLOCHY RP1-RP10 STUPEŇ NÁVRH PRO VP MĚŘÍTKO 1:1 000 DATUM 04/2021			ČÍSLO PÁRE
FORMÁT B x A4 ČÍSLO ZAKÁZKY 17-010.2			

Na mostě