


ÚZEMNÍ PLÁN ČESKÉ VELENICE

I. GRAFICKÁ ČÁST VÝROKU ÚZEMNÍHO PLÁNU


I.4.B VÝKRES ČÁSTÍ ÚP S PRVKY REGULAČNÍHO PLÁNU - PLOCHY RP11-RP20

KATASTRÁLNÍ ÚZEMÍ: ČESKÉ VELENICE

NÁVRH PRO VEŘEJNÉ PROJEDNÁNÍ

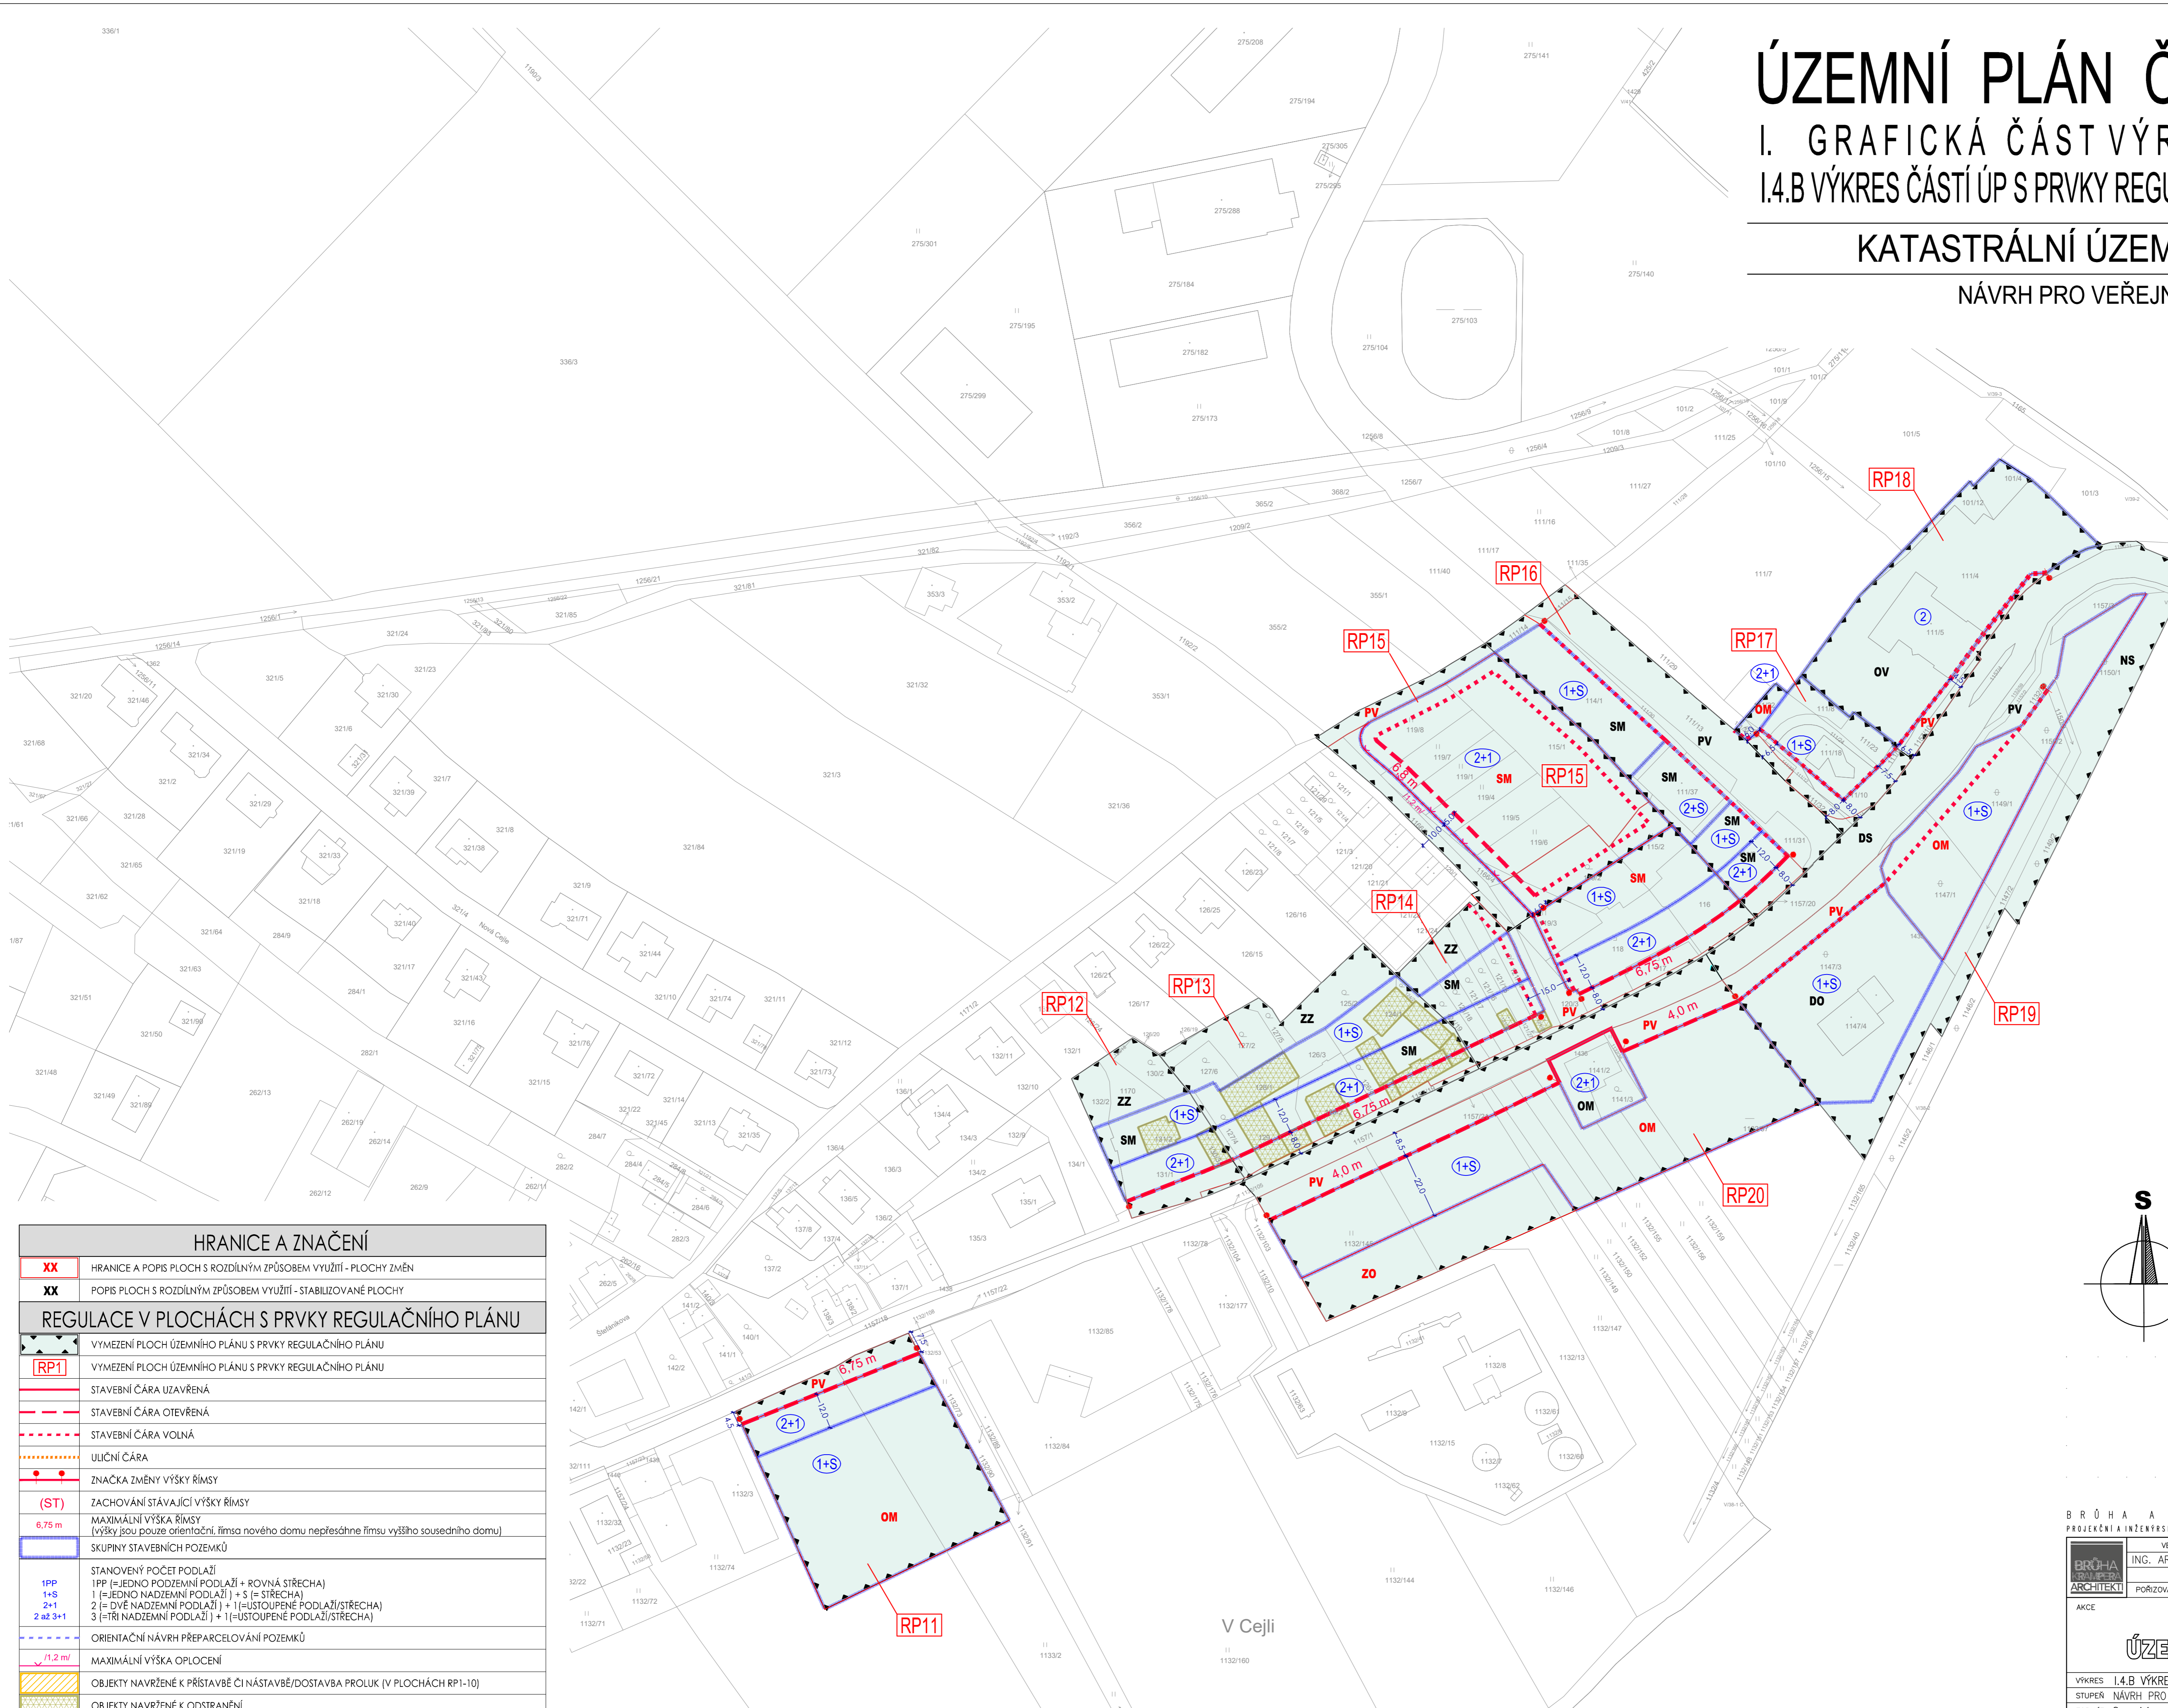

HRANICE A ZNAČENÍ	
XX	HRANICE A POPIS PLOCH S ROZDÍLNÝM ZPŮSOBEM VYUŽITÍ - PLOCHY ZMĚN
XX	POPIS PLOCH S ROZDÍLNÝM ZPŮSOBEM VYUŽITÍ - STABILIZOVANÉ PLOCHY
REGULACE V PLOCHÁCH S PRVKY REGULAČNÍHO PLÁNU	
[Symbol]	VYMEZENÍ PLOCH ÚZEMNÍHO PLÁNU S PRVKY REGULAČNÍHO PLÁNU
[RP1]	VYMEZENÍ PLOCH ÚZEMNÍHO PLÁNU S PRVKY REGULAČNÍHO PLÁNU
[Symbol]	STAVEBNÍ ČÁRA UZAVŘENÁ
[Symbol]	STAVEBNÍ ČÁRA OTEVŘENÁ
[Symbol]	STAVEBNÍ ČÁRA VOLNÁ
[Symbol]	ULIČNÍ ČÁRA
[Symbol]	ZNAČKA ZMĚNY VÝŠKY ŘÍMSY
[ST]	ZACHOVÁNÍ STÁVAJÍCÍ VÝŠKY ŘÍMSY
[Symbol]	MAXIMÁLNÍ VÝŠKA ŘÍMSY (výšky jsou pouze orientační, římsa nového domu nepřesáhne římsu vyššího sousedního domu)
[Symbol]	SKUPINY STAVEBNÍCH POZEMKŮ
[Symbol]	STANOVENÝ POČET PODLAŽÍ 1PP (=JEDNO PODZEMNÍ PODLAŽÍ + ROVNÁ STŘECHA) 1+S (=JEDNO NADZEMNÍ PODLAŽÍ) + S (=STŘECHA) 2 (=DVĚ NADZEMNÍ PODLAŽÍ) + 1 (=ÚSTOUPENÉ PODLAŽÍ/STŘECHA) 3 (=TŘI NADZEMNÍ PODLAŽÍ) + 1 (=ÚSTOUPENÉ PODLAŽÍ/STŘECHA)
[Symbol]	ORIENTAČNÍ NÁVRH PŘEPARCELOVÁNÍ POZEMKŮ
[Symbol]	MAXIMÁLNÍ VÝŠKA OPLOČENÍ
[Symbol]	OBJEKTY NAVRŽENÉ K PŘÍSTAVBĚ ČI NÁSTAVBĚ/DOSTAVBA PŘÍMOK (V PLOCHÁCH RP1-10)
[Symbol]	OBJEKTY NAVRŽENÉ K ODSTRANĚNÍ

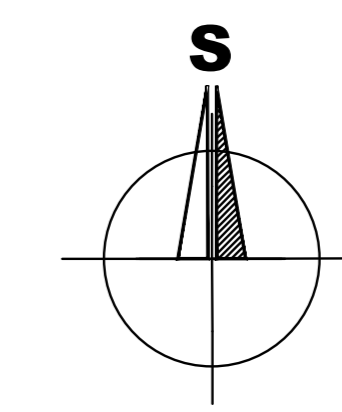

ZÁZNAM O ÚČINNOSTI	
a) Vydávající správní orgán: Zastupitelstvo města České Velenice	b) Datum nabytí účinnosti:
c) Oprávněná úřední osoba pořizovatele: jméno a příjmení: Jiří Košan funkce: oprávněná úřední osoba pořizovatele podpis:	Otisk úředního razítka pořizovatele:
jméno a příjmení: Ing. Jaromír Slíva, MBA funkce: starosta města České Velenice podpis:	

BRŮHA A KRAMPERA, ARCHITEKTI, spol. s r. o. PROJEKČNÍ A INŽENÝRSKÁ KANCELÁŘ, VOVNÍ 12/42, 370 06 ČESKÉ VELENICE tel: 387 425 213 info@bkrarchitekti.cz			
VEDOUcí PROJEKTANT ING. ARCH. JIŘÍ BRŮHA	ZODPOVĚDNÝ PROJEKTANT ING. ARCH. JIŘÍ BRŮHA	KRESLIL IVA KRÝCHOVÁ	
POŘIZOVATEL MŮ ČESKÉ VELENICE, OPRAVNĚNÁ ÚŘEDNÍ OSOBA: JIŘÍ KOŠAN	ČÍSLO VÝKRESU I.4.B		
VÝKRES I.4.B VÝKRES ČÁSTÍ ÚP S PRVKY REGULAČNÍHO PLÁNU - PLOCHY RP11-RP20		ČÍSLO PÁRE	
STUPEŇ NÁVRH PRO VP	MĚŘÍTKO 1:1 000	DATUM 04/2021	
FORMÁT B x A4	ČÍSLO ZAKÁZKY 17-010.2		