ZMĚNA Č. 1 ÚZEMNÍHO PLÁNU OBCE
ČESKÉ VELENICE

ZÁZNAM O ÚČINNOSTI

Správní orgán, který změnu č. 1 vydal :	Zastupitelstvo města České Velenice
Číslo jednací :	
Datum vydánízměny :	
Datum nabytí účinnosti změny :	
Oprávněná úřední osoba pořizovatele : Jméno a příjmení :	Ing. Miroslav Roubal
Funkce :	vedoucí odboru územního plánování a stavebního řádu Městského úřadu Třeboň
Podpis :	
Razítko :	

Zhotovitel :	Urbanistické středisko Brno, spol. s r.o.
Jméno a příjmení :	Ing. arch. Ivana Golešová autorizovaný architekt č. autorizace 01 115
Funkce :	hlavní projektant
Podpis :	
Razítko :	

MĚSTO ČESKÉ VELENICE

ÚZEMNÍ PLÁN OBCE

ZMĚNA č.1

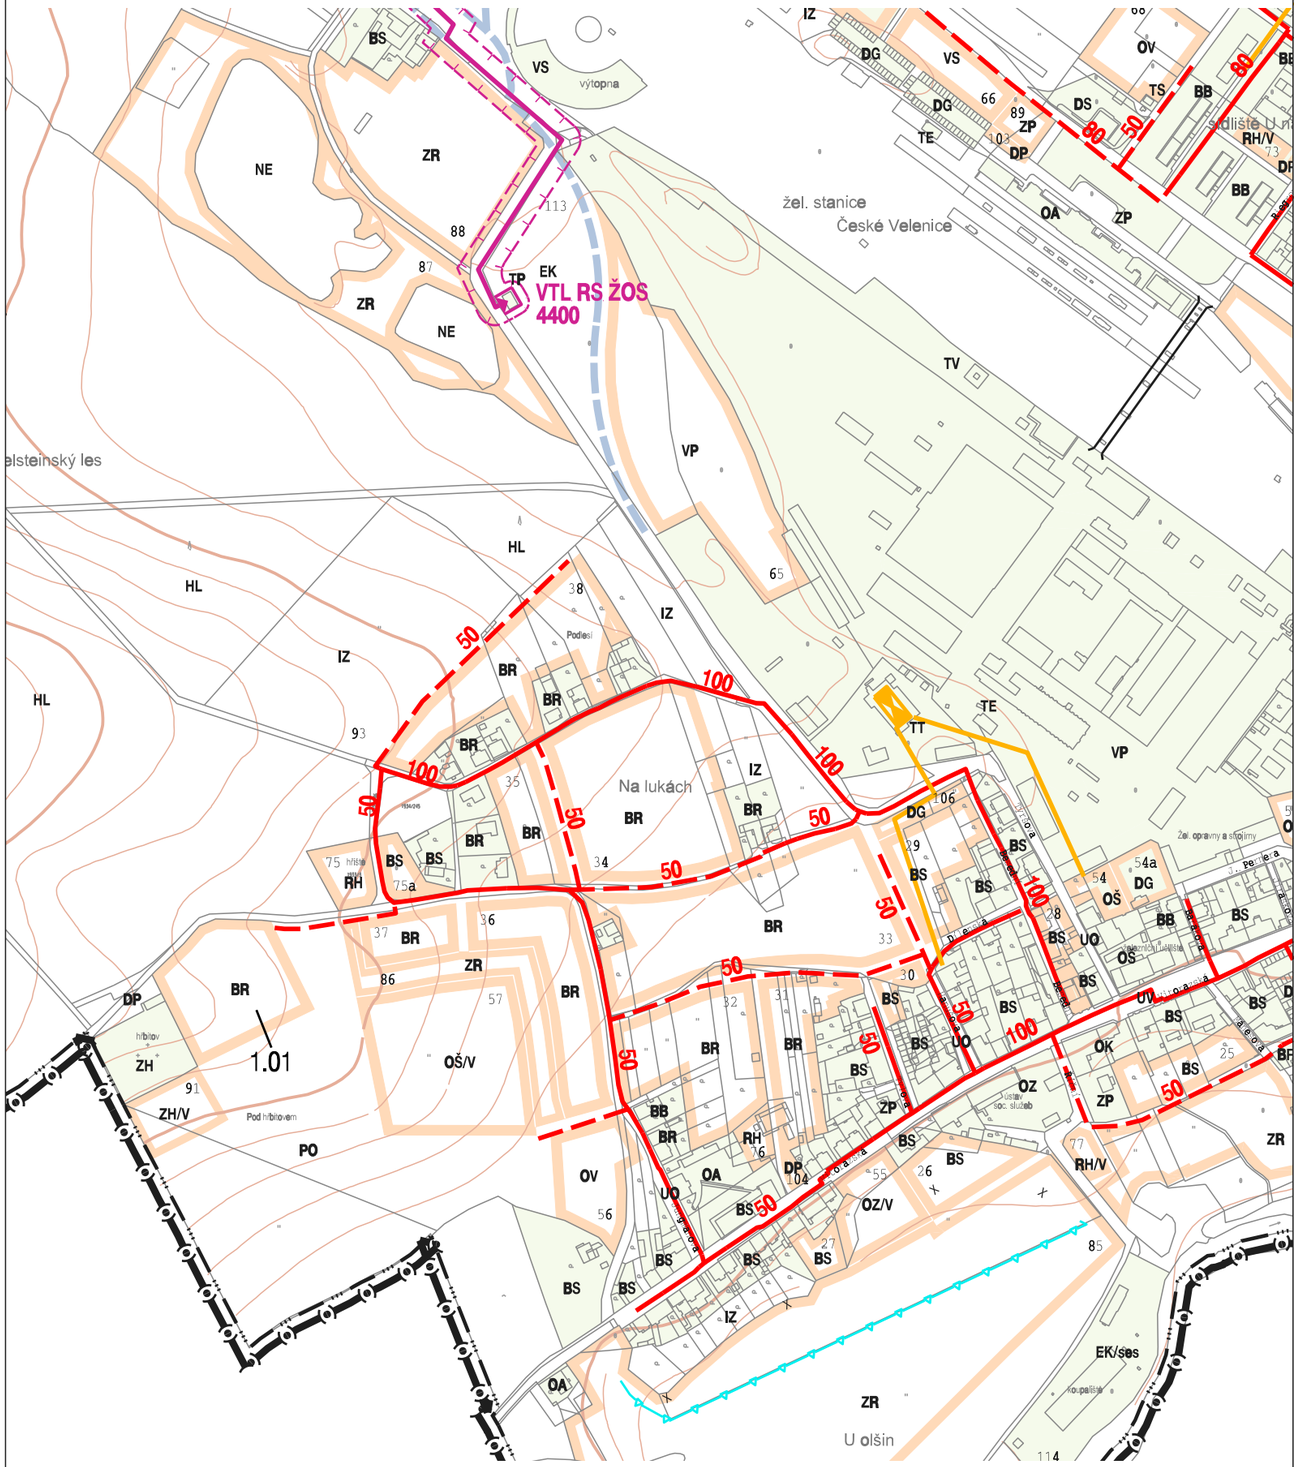

KONCEPCE ZÁSOBOVÁNÍ PLYNEM A TEPLEM

SRPEN 2009 **M 1 : 5 000** **6**