


ZÁZNAM O ÚČINNOSTI
vydávající úřadní orgán: Zastupitelstvo města České Velenice
podle zákona č. 183/2006 Sb., o územní správě, ve znění pozdějších předpisů, ze dne 05.01.2021
podpis: Město České Velenice
oprávněná osoba pořizovatel: Ing. Jan Šima

ZHOTOVITEL
Brůha a Krumpal, architekci spol. s r.o.

MĚŘÍTKO
1 : 5 000

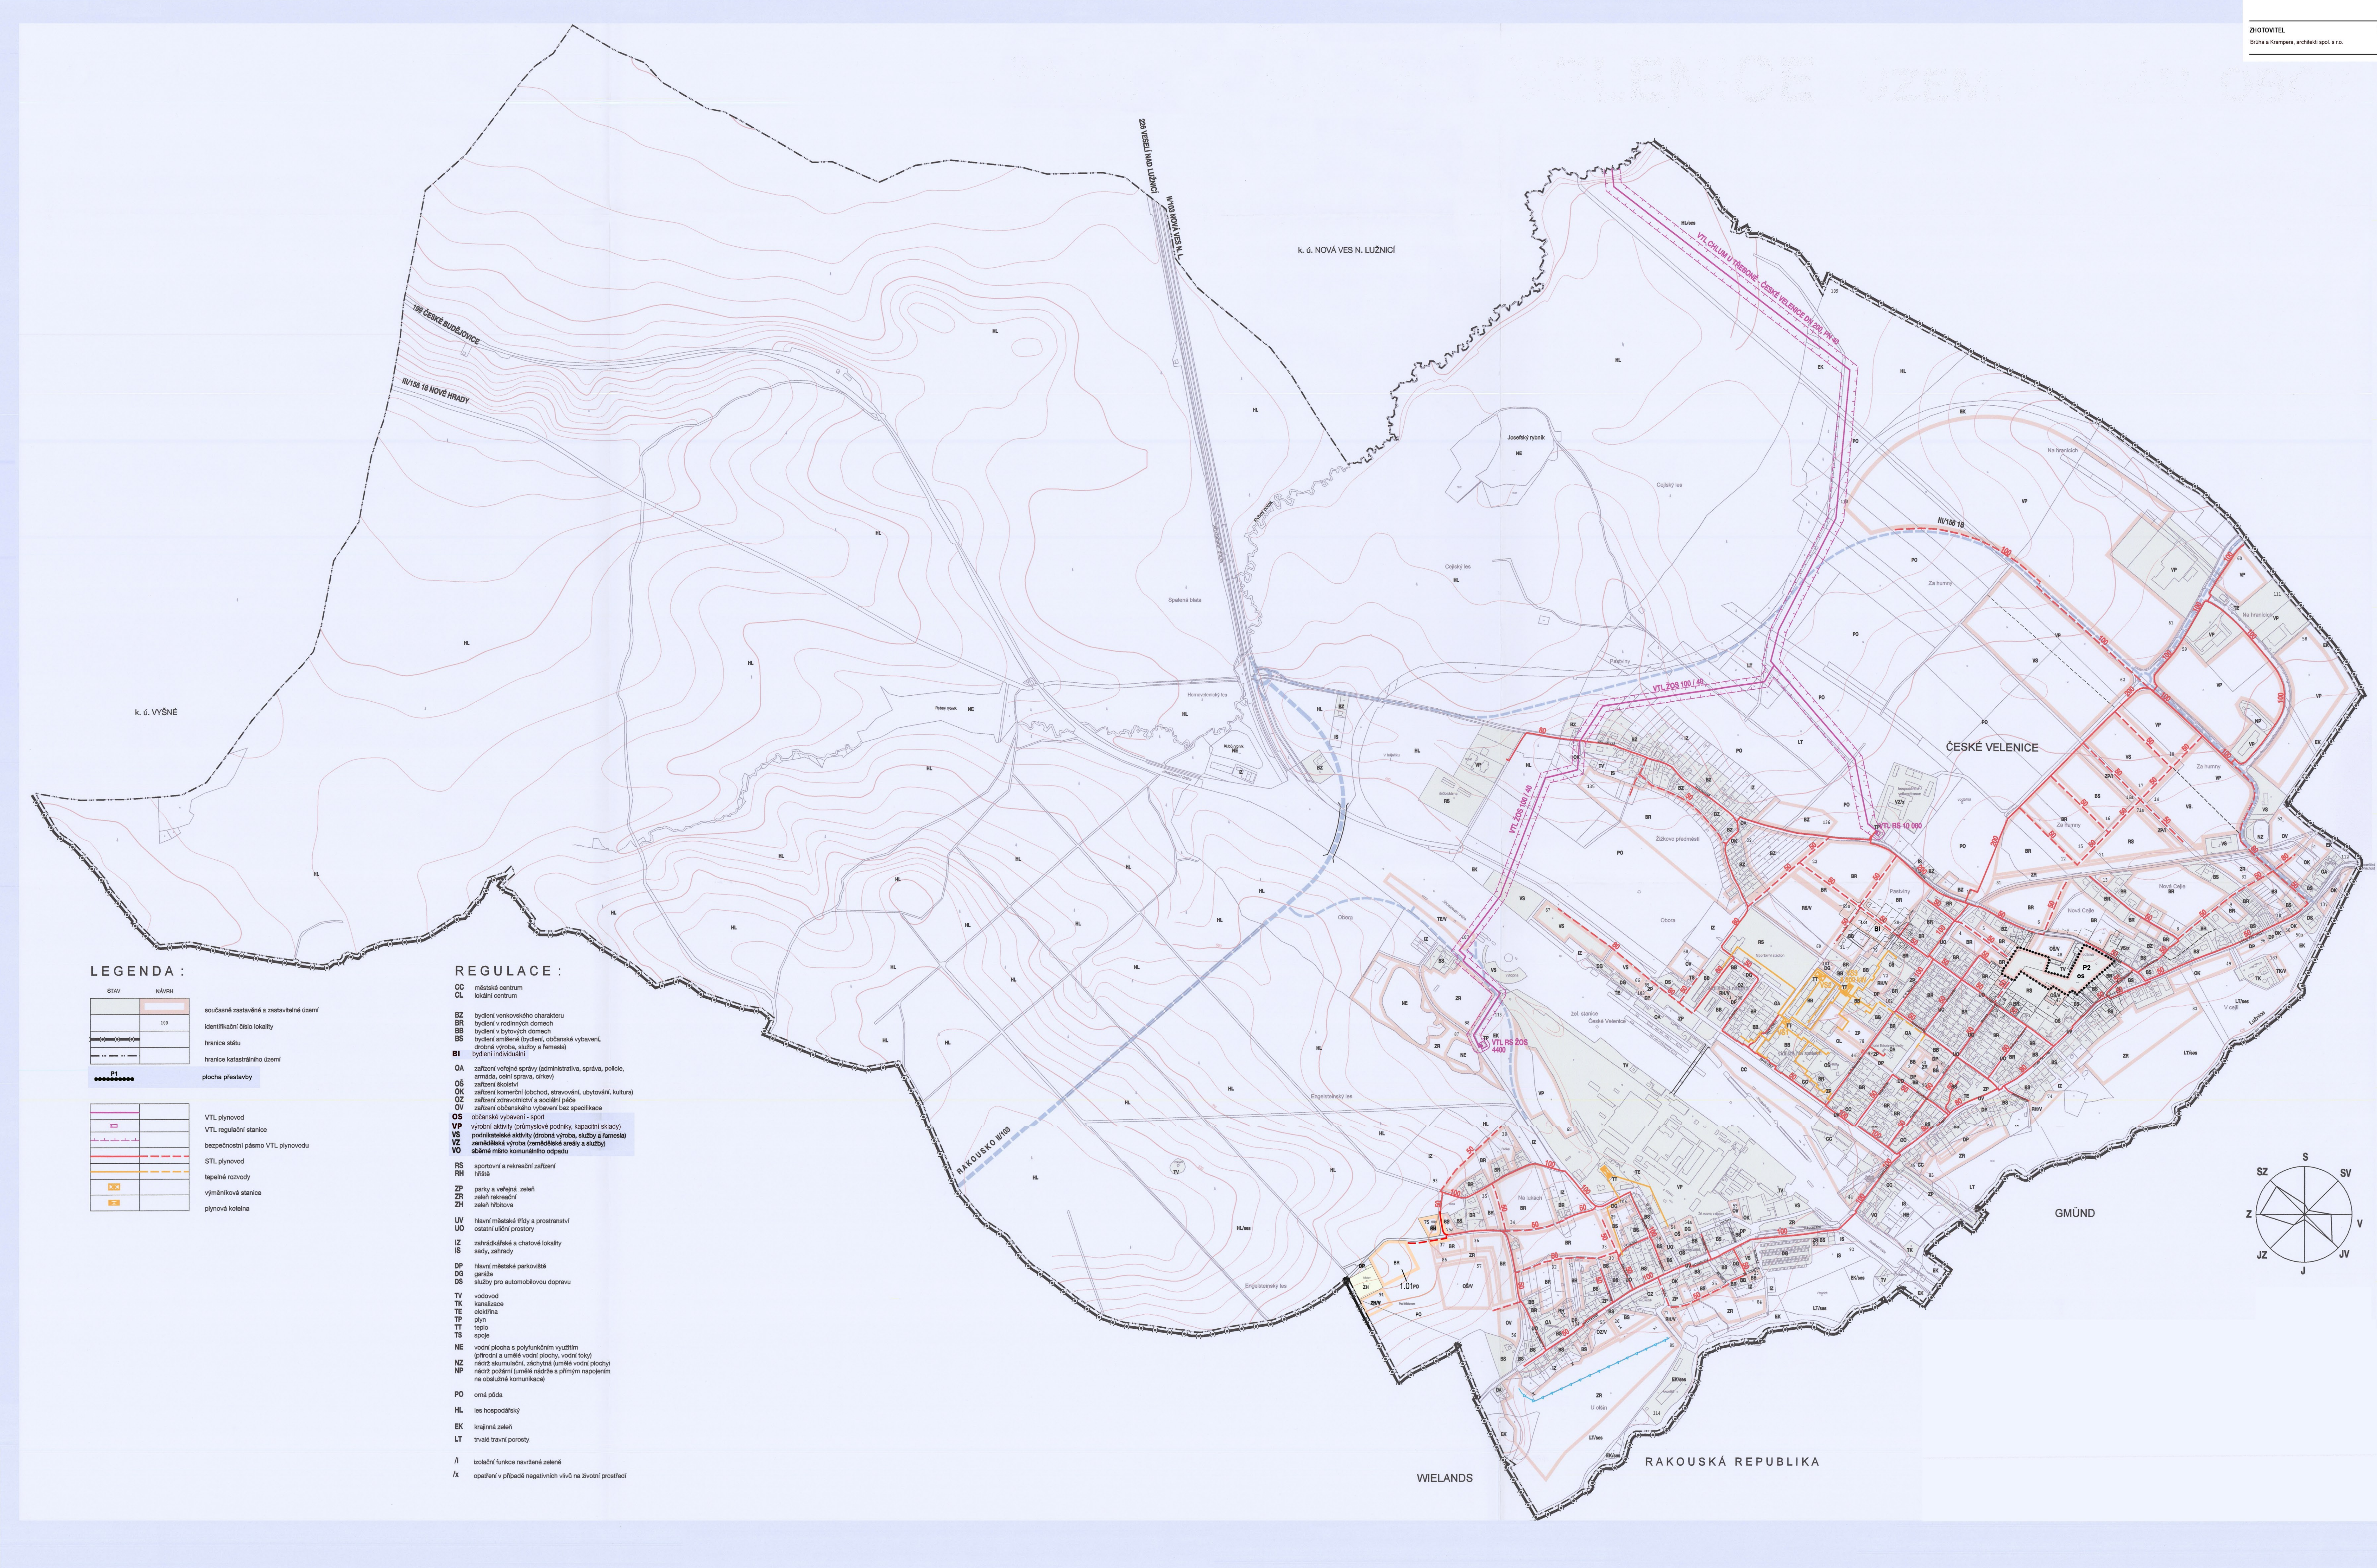

LEGENDA :

STAV	NÁVRH
	současné zastavění a zastavěné území
	identifikační číslo lokality
	hranice státu
	hranice katastrálního území
	plocha přestavby
	VTL plynovod
	VTL regulační stanice
	bezpečnostní plán VTL plynovodu
	STL plynovod
	tepelné rozvody
	výměnková stanice
	plynová kotlina

REGULACE :

CC	městské centrum
CL	lokální centrum
BZ	bydlení venkovského charakteru
BR	bydlení v rodinných domech
BB	bydlení v bytových domech
BS	bydlení smíšené (bydlení, občanská vybavení, obchodní výroba, služby a farmy)
BI	bydlení individuální
OA	zařízení veřejné správy (administrativa, správa, policie, armáda, cestní správa, církev)
OŠ	zařízení školství
OK	zařízení komerční (obchod, stravování, ubytování, kultura)
OZ	zařízení zdravotnictví a sociální péče
OV	zařízení občanského vybavení bez specifikace
OS	občanské vybavení - sport
VP	výrobní aktivity (průmyslové podniky, kapacitní sklady)
VS	podnikatelské aktivity (drobná výroba, služby a farmy)
VZ	zemědělská výroba (zemědělské areály a služby)
VO	střední město komunálního odpadu
RS	sportovní a rekreační zařízení
RH	hřiště
ZP	parky a veřejná zeleň
ZR	zeleň rekreační
ZH	zeleň hřištní
UV	hlavní městské třídy a prostranství
UO	ostatní uliční prostory
IZ	zahradkářské a chatové lokality
IS	sady, zahrady
DP	hlavní městské parkoviště
DS	garáže
DS	služby pro automobilovou dopravu
TV	vodovod
TK	kanalizace
TE	elektrina
TP	plyn
TT	teplo
TS	společné
NE	vodní plocha a polyfunkční využitím (otěpování a umělé vodní plochy, vodní toky)
NZ	nádrž akumulací, záchranná (umělé vodní plochy)
NP	nádrž podzemní (umělé nádrže s přímým napojením na oblačné komunikace)
PO	orná půda
HL	les hospodářský
EK	okrajová zeleň
LT	trvalé travní porosty
LI	izolační funkce navržení zeleně
LX	opatření v případě negativních vlivů na životní prostředí

