Ing. Jan Šíma
Hejtmánkovo nám. 1
370 04 České Budějovice
Telefon: 603 505 24
hrdlicka.v@cbk.cz

ZÁZNAM O ÚČINNOSTI
vydávající správní orgán: Zastupitelstvo města České Velenice
pořadové číslo poslední změny: 5
datum nabytí účinnosti poslední změny: **05.01.2021**
pořizovatel: Městský úřad České Velenice
správněná osoba pořizovatele: Ing. Jan Šíma

ZHOTOVITEL	MĚŘÍTKO
Brůha a Krampera, architekti spol. s r.o.	1 : 5 000

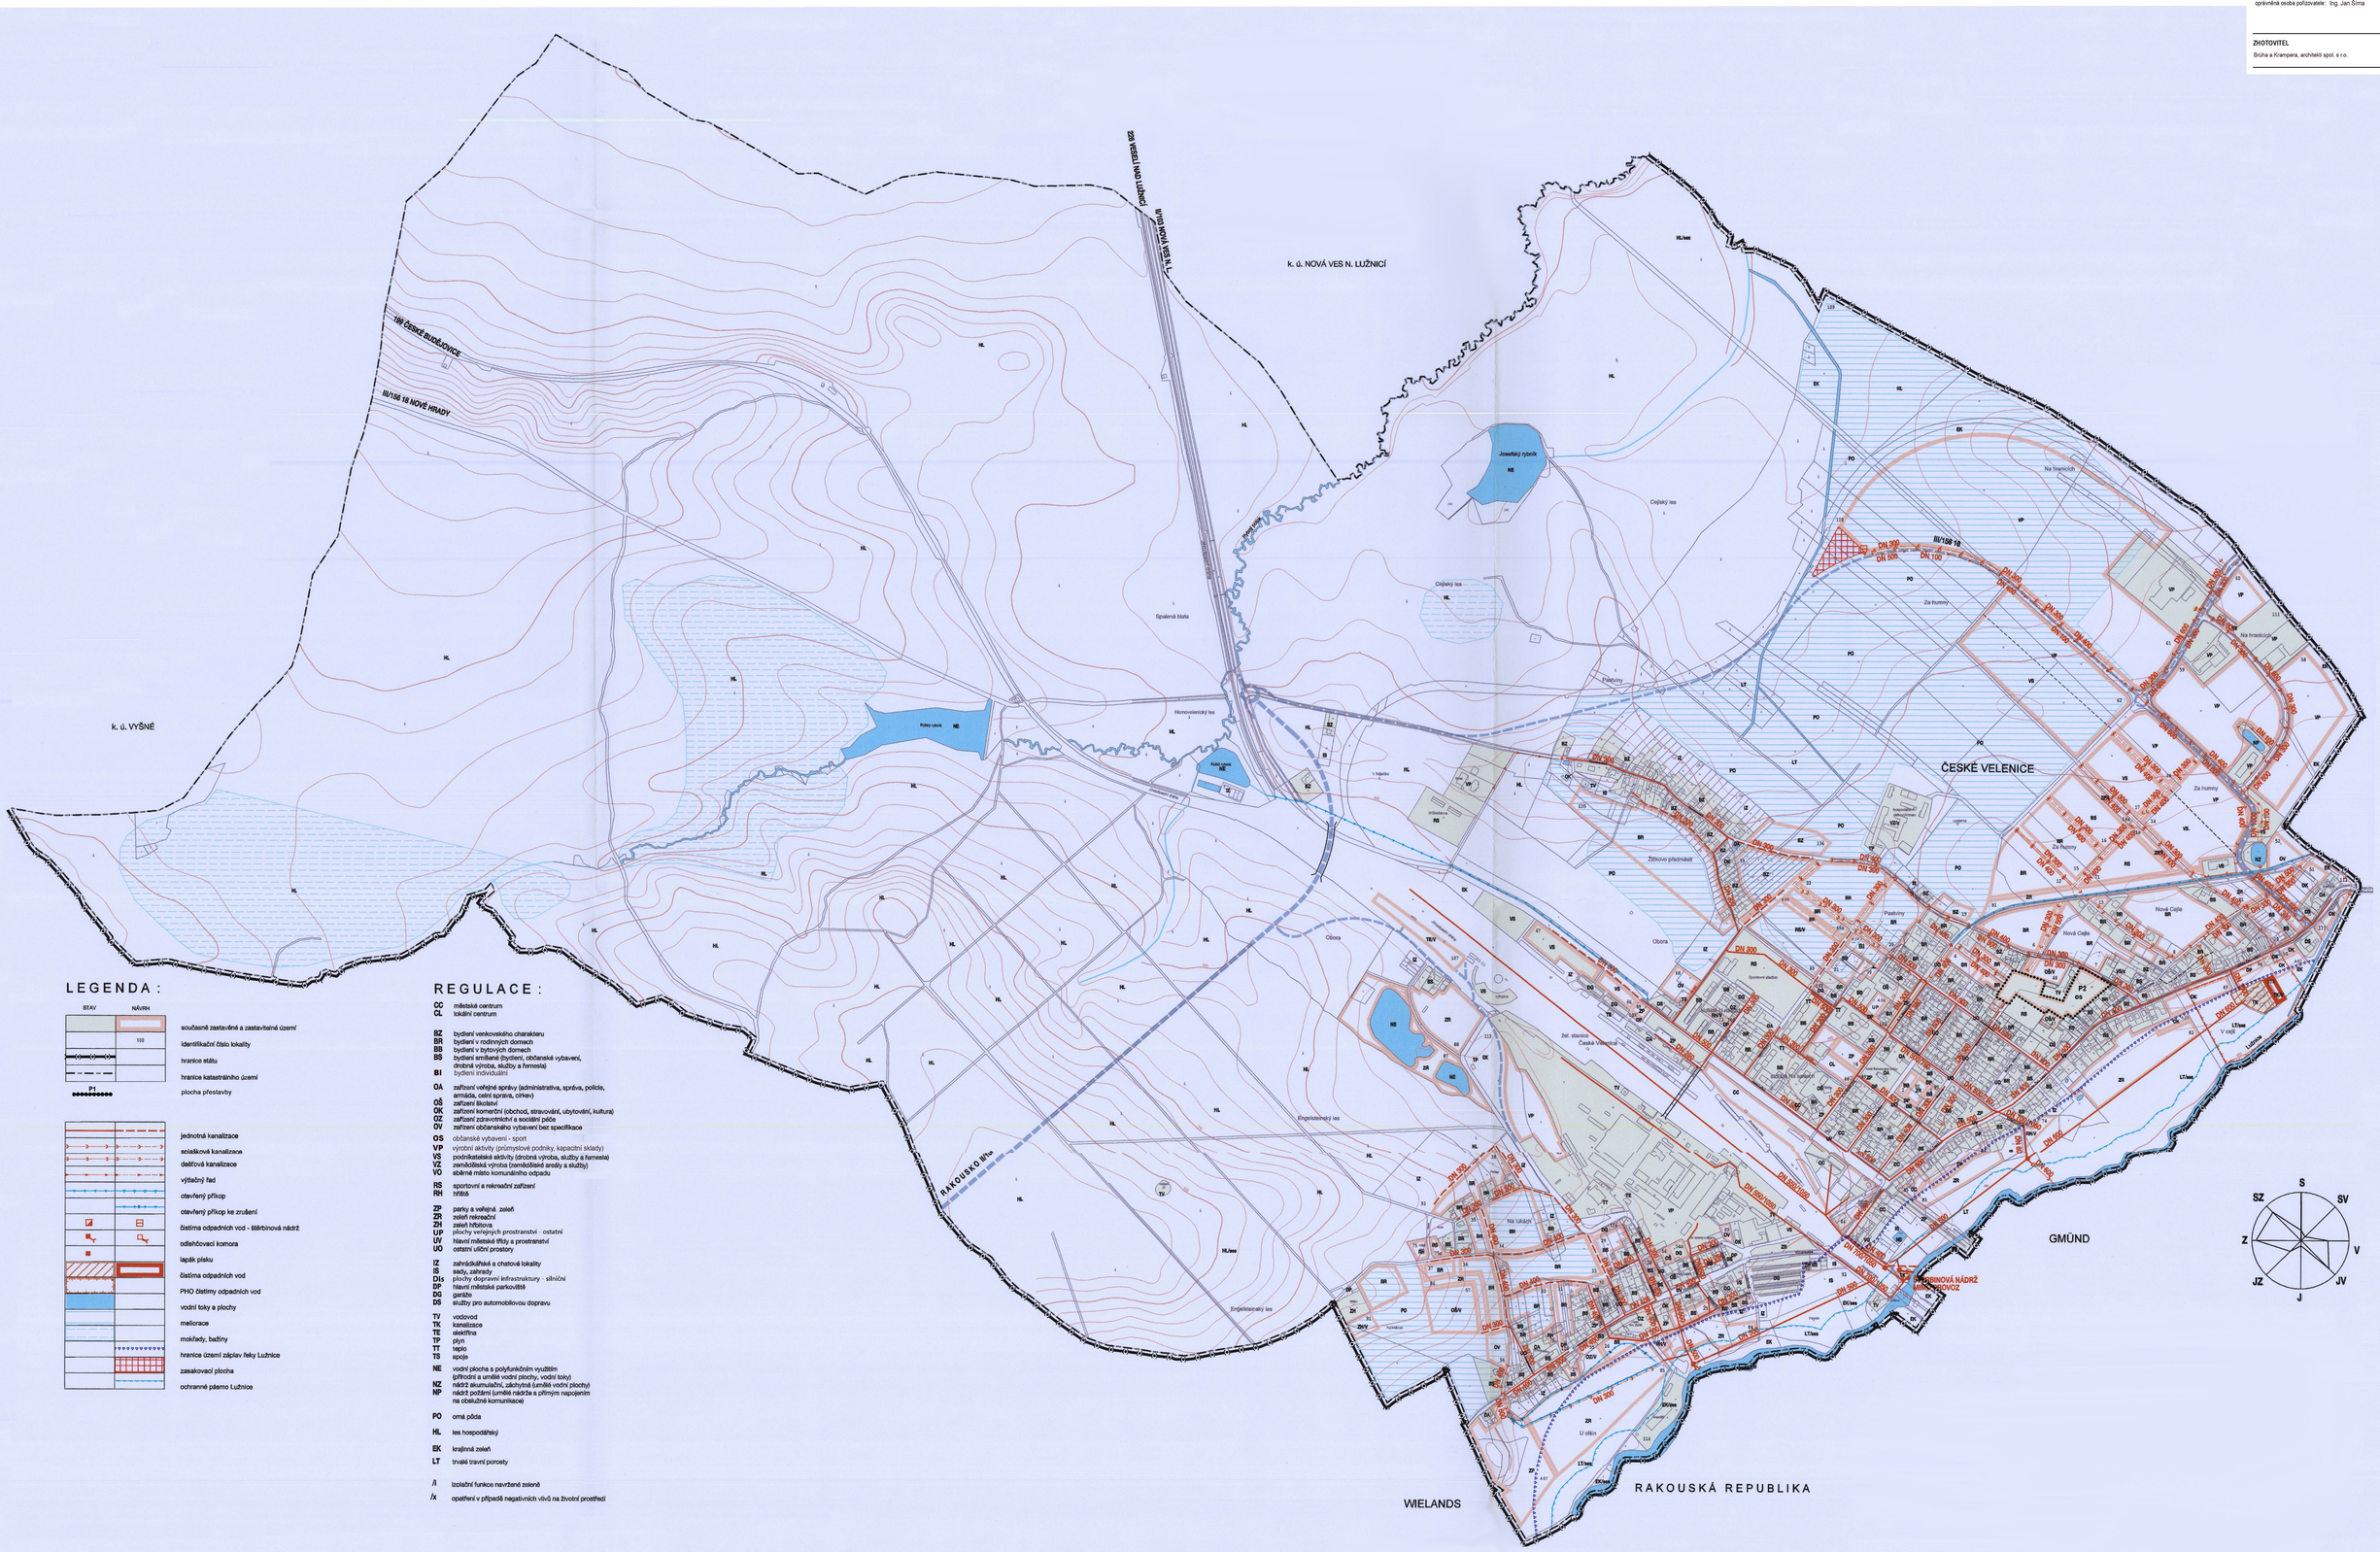

LEGENDA :

STAV	NÁVRH	
		současně zastavěné a zastavitelné území
	100	identifikační číslo lokality
		hranice státu
		hranice katastrálního území
		plocha přestavby
		jednotná kanalizace
		splašková kanalizace
		dešťová kanalizace
		výtlačný řad
		otevřený příkop
		otevřený příkop ke zrušení
		čistírna odpadních vod - štěrbinová nádrž
		odlehčovací komora
		lapák písku
		čistírna odpadních vod
		PHO čistírny odpadních vod
		vodní toky a plochy
		meliorace
		mokřady, bažiny
		hranice území záplav řeky Lužnice
		zasakovací plocha
		ochranné pásmo Lužnice

REGULACE :

CC	městské centrum
CL	lokální centrum
BZ	bydlení venkovského charakteru
BR	bydlení v rodinných domech
BB	bydlení v bytových domech
BS	bydlení smíšené (bydlení, občanské vybavení, drobná výroba, služby a řemesla)
BI	bydlení individuální
OA	zařízení veřejné správy (administrativa, správa, policie, armáda, celní správa, církev)
OŠ	zařízení školství
OK	zařízení komerční (obchod, stravování, ubytování, kultura)
OZ	zařízení zdravotnictví a sociální péče
OV	zařízení občanského vybavení bez specifikace
OS	občanské vybavení - sport
VP	výrobní aktivity (průmyslové podniky, kapacitní sklady)
VS	podnikatelské aktivity (drobná výroba, služby a řemesla)
VZ	zemědělská výroba (zemědělské areály a služby)
VO	sběrné místo komunálního odpadu
RS	sportovní a rekreační zařízení
RH	hřiště
ZP	parky a veřejná zeleň
ZR	zeleň rekreační
ZH	zeleň hřbitova
UP	plochy veřejných prostranství - ostatní
UV	hlavní městské třídy a prostranství
UO	ostatní uliční prostory
IZ	zahrádkářské a chatové lokality
IS	sady, zahrady
DIs	plochy dopravní infrastruktury - silniční
DP	hlavní městské parkoviště
DG	garáže
DS	služby pro automobilovou dopravu
TV	vodovod
TK	kanalizace
TE	elektřina
TP	plyn
TT	teplo
TS	spoje
NE	vodní plocha s polyfunkčním využitím (přírodní a umělé vodní plochy, vodní toky)
NZ	nádrž akumulační, záchytná (umělé vodní plochy)
NP	nádrž požární (umělé nádrže a přímým napojením na obslužné komunikaci)
PO	orná půda
HL	les hospodářský
EK	krajinná zeleň
LT	trvalé travní porosty
/i	izolační funkce navrhované zeleně
/x	opatření v případě negativních vlivů na životní prostředí