


ÚZEMNÍ PLÁN ČESKÉ VELENICE

I. GRAFICKÁ ČÁST VÝROKU ÚZEMNÍHO PLÁNU

I.3. VÝKRES VEŘEJNĚ PROSPĚŠNÝCH STAVEB, OPATŘENÍ A ASANACÍ

KATASTRÁLNÍ ÚZEMÍ: ČESKÉ VELENICE

OPATŘENÍ OBECNÉ POVAHY

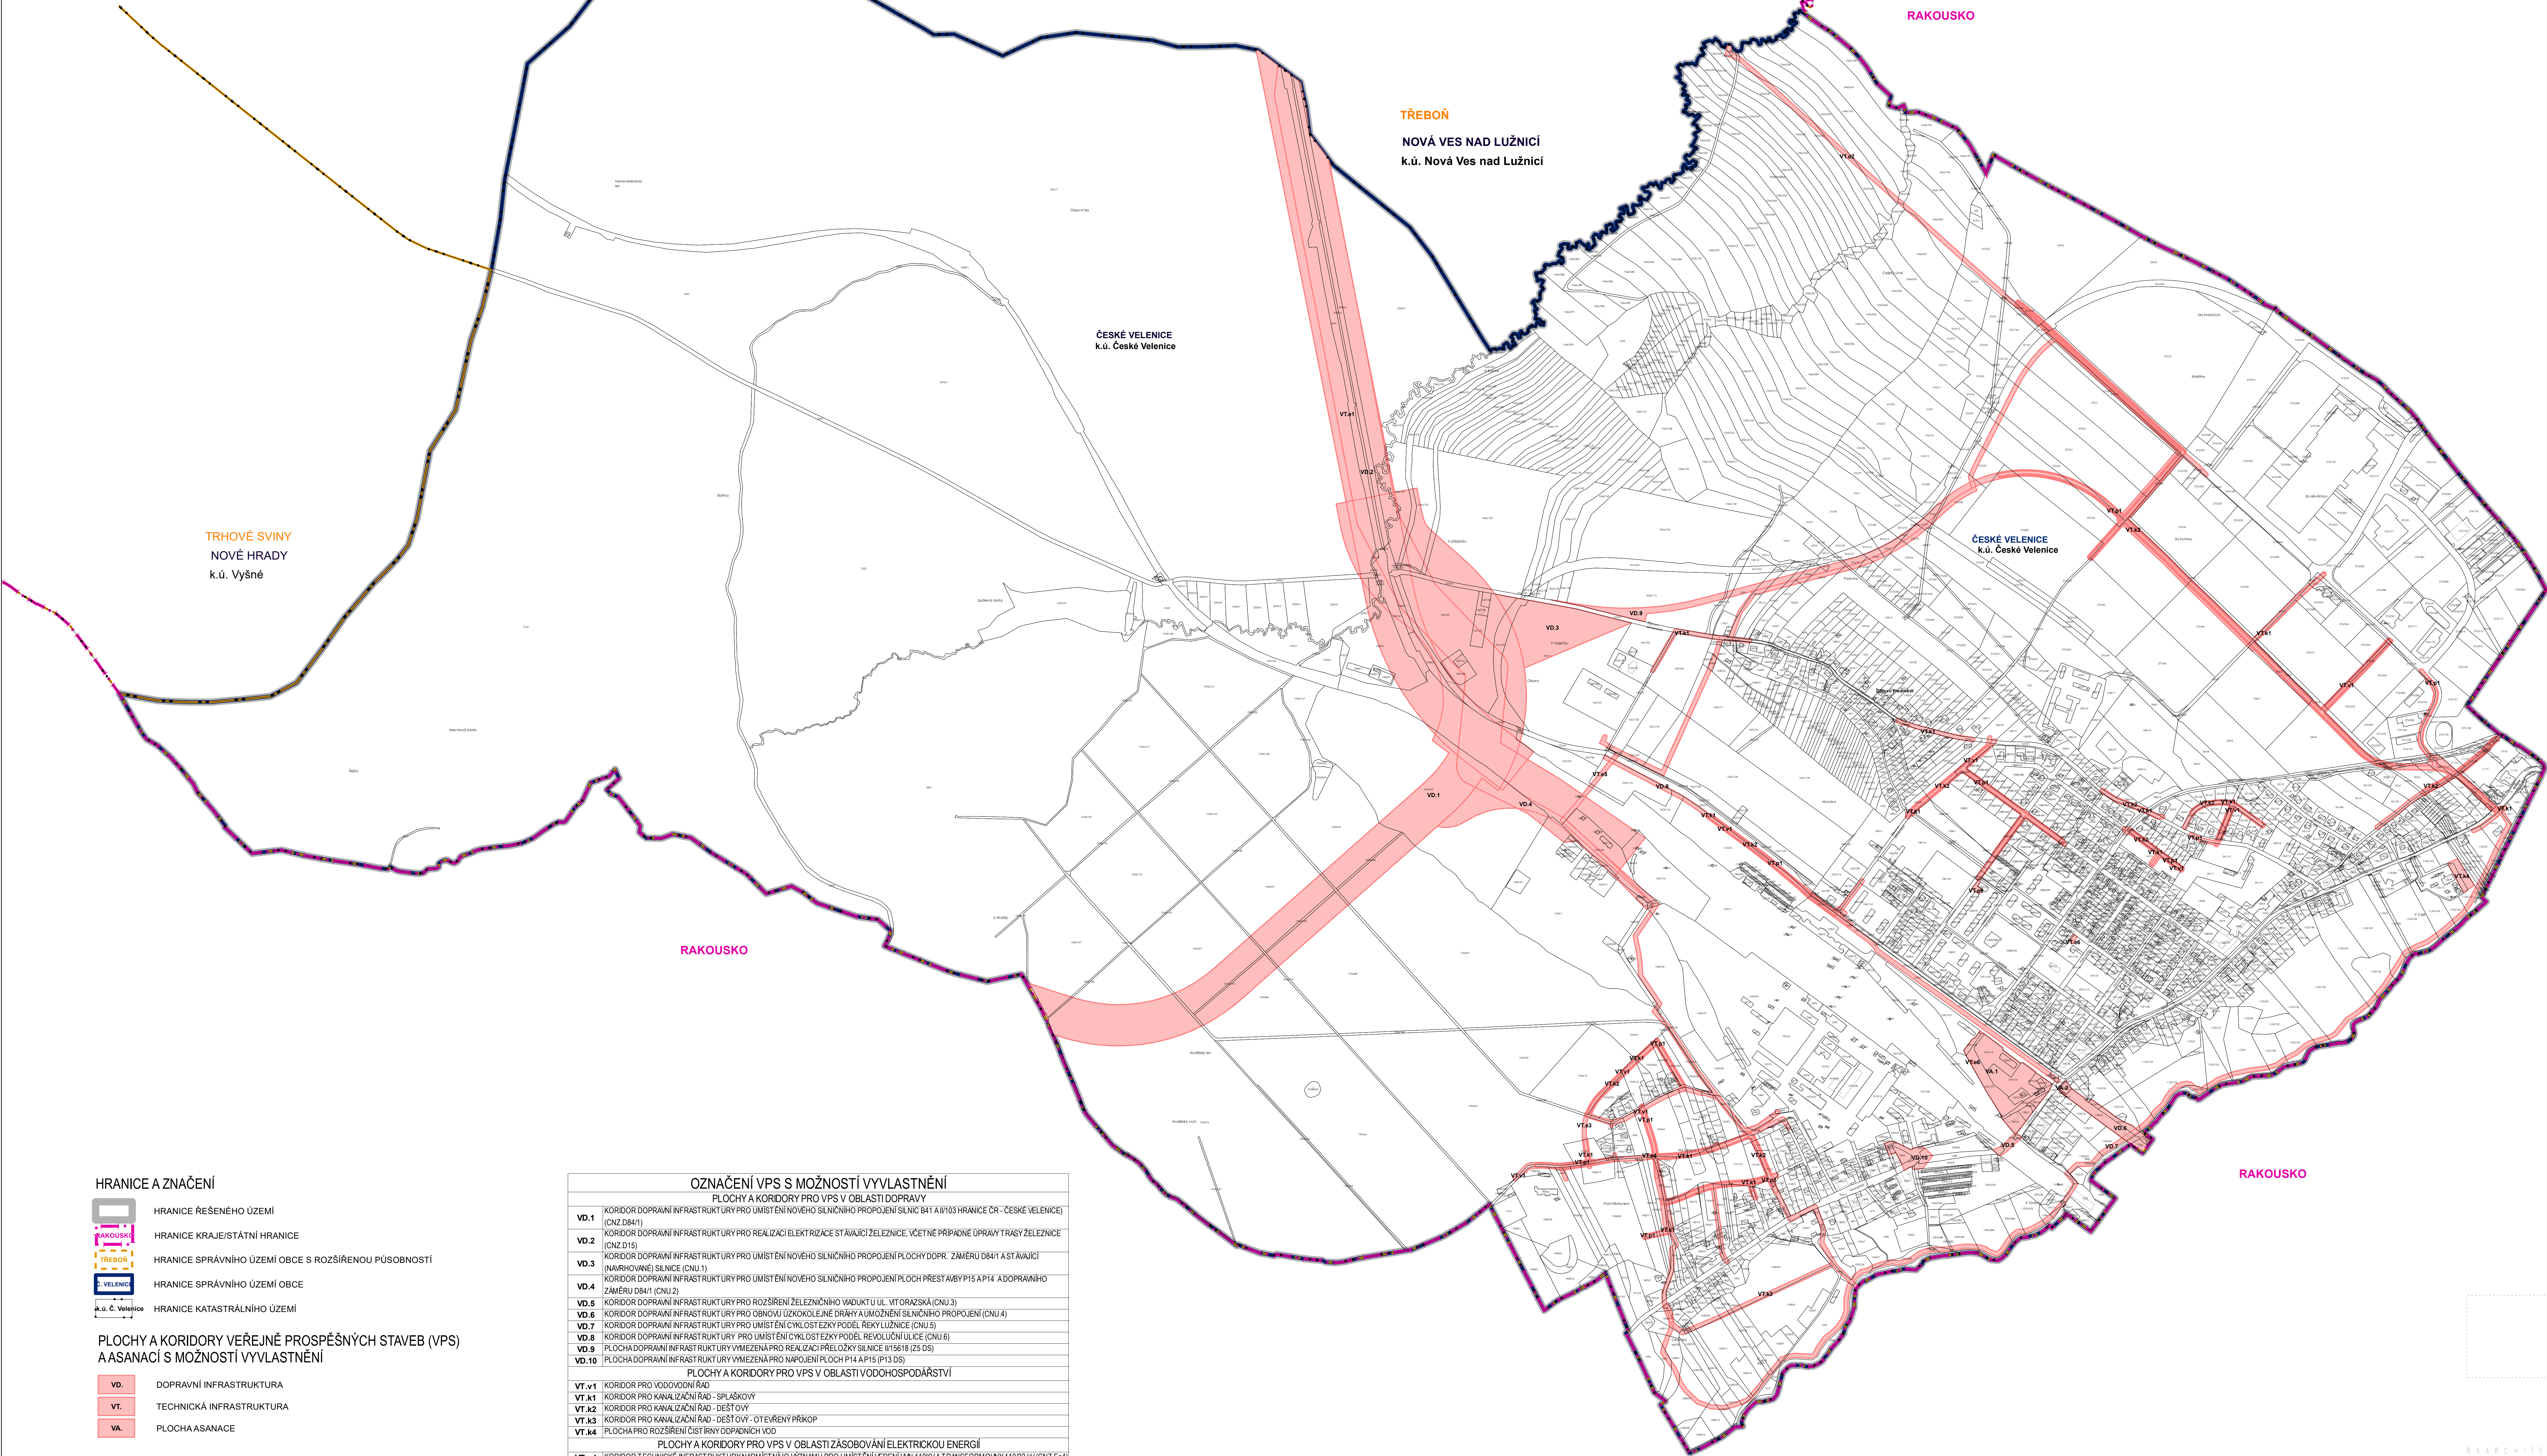

HRANICE A ZNAČENÍ

- HRANICE ŘEŠENÉHO ÚZEMÍ
- HRANICE KRAJE/STÁTNÍ HRANICE
- HRANICE SPRÁVNÍHO ÚZEMÍ OBCE S ROZŠÍŘENOU PŮSOBNOSTÍ
- HRANICE SPRÁVNÍHO ÚZEMÍ OBCE
- HRANICE KATASTRÁLNÍHO ÚZEMÍ

PLOCHY A KORIDORY VEŘEJNĚ PROSPĚŠNÝCH STAVEB (VPS) A ASANACÍ S MOŽNOSTÍ VYVLASTNĚNÍ

- VD. DOPRAVNÍ INFRASTRUKTURA
- VT. TECHNICKÁ INFRASTRUKTURA
- VA. PLOCHA ASANACE

OZNAČENÍ VPS S MOŽNOSTÍ VYVLASTNĚNÍ	
PLOCHY A KORIDORY PRO VPS V OBLASTI DOPRAVY	
VD.1	KORIDOR DOPRAVNÍ INFRASTRUKTURY PRO UMÍSTĚNÍ NOVOHO SILNIČNÍHO PROPOJENÍ SILNICE B41 A I/103 HRANICE ČR - ČESKÉ VELENICE (CZ/2 DB41)
VD.2	KORIDOR DOPRAVNÍ INFRASTRUKTURY PRO REALIZACI ELEKTŘIZACE STAVAJÍCÍ ŽELEZNICE, VČETNĚ PŘÍPADNĚ ÚPRAVY TRASY ŽELEZNICE (CZ/2 D15)
VD.3	KORIDOR DOPRAVNÍ INFRASTRUKTURY PRO UMÍSTĚNÍ NOVOHO SILNIČNÍHO PROPOJENÍ PLOCHY DOPR. ZMĚRU DB41 A STAVAJÍCÍ (NAVRHOVNĚ) SILNICE (CNU.1)
VD.4	KORIDOR DOPRAVNÍ INFRASTRUKTURY PRO UMÍSTĚNÍ NOVOHO SILNIČNÍHO PROPOJENÍ PLOCHY PŘESTAVBY P15 A P14 A DOPRAVNÍHO ZMĚRU DB41 (CNU.2)
VD.5	KORIDOR DOPRAVNÍ INFRASTRUKTURY PRO ROZŠŘENÍ ŽELEZNÍČNÍHO VADUKTU U/L. VT ORAZSKA (CNU.3)
VD.6	KORIDOR DOPRAVNÍ INFRASTRUKTURY PRO OBNOVU ÚZKOKOLEJNĚ DRÁHY A UMÍSTĚNÍ SILNIČNÍHO PROPOJENÍ (CNU.4)
VD.7	KORIDOR DOPRAVNÍ INFRASTRUKTURY PRO UMÍSTĚNÍ CYKLOSTEZKY PODÉL ŘEKY LUŽNICE (CNU.5)
VD.8	KORIDOR DOPRAVNÍ INFRASTRUKTURY PRO UMÍSTĚNÍ CYKLOSTEZKY PODÉL REVOLUČNÍ ULICE (CNU.6)
VD.9	PLOCHA DOPRAVNÍ INFRASTRUKTURY VMEZENÁ PRO REALIZACI PŘELOŽKY SILNICE I/166/16 (D5 D5)
VD.10	PLOCHA DOPRAVNÍ INFRASTRUKTURY VMEZENÁ PRO NÁPOJENÍ PLOCH P14 A P15 (P13 D5)
PLOCHY A KORIDORY PRO VPS V OBLASTI VODOHOSPODÁŘSTVÍ	
VT.v1	KORIDOR PRO VODOVODNÍ RÁD
VT.k1	KORIDOR PRO KANALIZAČNÍ RÁD - SPÁŠKOVÝ
VT.k2	KORIDOR PRO KANALIZAČNÍ RÁD - DEŠŤOVÝ
VT.k3	KORIDOR PRO KANALIZAČNÍ RÁD - DEŠŤOVÝ - OTEVŘENÝ PŘÍKOP
VT.k4	PLOCHA PRO ROZŠŘENÍ ČISTÍRNÝ ODPADNÍCH VOD
PLOCHY A KORIDORY PRO VPS V OBLASTI ZÁSOBOVÁNÍ ELEKTRICKOU ENERGIÍ	
VT.e1	KORIDOR TECHNICKÉ INFRASTRUKTURY NADMÍSTNÍHO VÝZNAMU PRO UMÍSTĚNÍ VEDENÍ VN 110KV A TRANSFORMOVNY 110/22 KV (CZ/2 E64)
VT.e2	KORIDOR PRO PŘÍKONNÉ KABELOVÉ VEDENÍ ELEKTRICKÉ ENERGIE VN 22KV DO HOSPODÁŘSKÉHO PARKU (CNU.7)
VT.e3	KORIDOR PRO KABELOVÉ VEDENÍ ELEKTRICKÉ ENERGIE VN 22KV - PŘELOŽKA VEDENÍ VN V LOKALITĚ NALUKACH (CNU.9)
VT.e4	KORIDOR PRO KABELOVÉ VEDENÍ ELEKTRICKÉ ENERGIE VN 22KV - PŘELOŽKA VEDENÍ VN V LOKALITĚ POD HŘBITOVEM (CNU.10)
VT.e5	KORIDOR PRO UMÍSTĚNÍ PODZEMNÍHO VEDENÍ ELEKTRICKÉ ENERGIE VN 22KV Z PLÁNOVÁNÉ TRANSFORMOVNY 110/22KV (CNU.8)
VT.e6	PLOCHY PRO UMÍSTĚNÍ TRAFOSTANIC (CNU.11, CNU.12, CNU.13)
PLOCHY A KORIDORY PRO VPS V OBLASTI ZÁSOBOVÁNÍ PLYNEM	
VT.p1	KORIDOR VEDENÍ STL PLYNOVODU
OZNAČENÍ ASANACÍ S MOŽNOSTÍ VYVLASTNĚNÍ	
VA.1	PLOCHY MEZI KOLEJÍŠTĚM DRÁHY A KÁŠTANOVOU ALÉJÍ - MĚSTSKÉ CENTRUM
VA.2	PLOCHA POZEMKU P.Č. 12853 S OBJEKTEM Č.P. 562 NAKRÍŽOVACÍ ULIC REVOLUČNÍ, VT ORAZSKÉ A TŘÍDY ČSL. LEGII

ZÁZNAM O ÚČINNOSTI	
a) Vydávající správní orgán: Zastupitelstvo města České Velenice	b) Datum nabytí účinnosti: 03.07.2024
c) Oprávněná úřední osoba pořizovatele: jméno a příjmení: Jiří Košan funkce: oprávněná úřední osoba pořizovatele podpis:	Otsk úředního razítka pořizovatele:
jméno a příjmení: Ing. Jaromír Sliva, MBA funkce: starosta města České Velenice podpis:	

PROJEKČNÍ A INŽENYRSKÁ KANCELÁŘ	
ING. ARCH. JIRÍ BRŮHA ING. ARCH. JIRÍ BRŮHA IVA KRÝCHOVÁ ING. VAGLAV KRÁMPER IVA KRÝCHOVÁ PROJEKT: ÚZ. PLÁN ČESKÉ VELENICE, PRÁVNÍ ÚŘEDNÍ OSOBA POŘÍZOVATELE: JIRÍ KOŠAN	
ÚZEMNÍ PLÁN ČESKÉ VELENICE	
Téma: ÚZ. PLÁN ČESKÉ VELENICE, PRÁVNÍ ÚŘEDNÍ OSOBA POŘÍZOVATELE: JIRÍ KOŠAN	
Číslo: 21/24	
Datum: 03.07.2024	
Měřítko: 1:1000	
Měřítko: 1:1000	
Měřítko: 1:1000	

