



ÚZEMNÍ STUDIE Č. VELENICE - LOKALITA PASTVINY

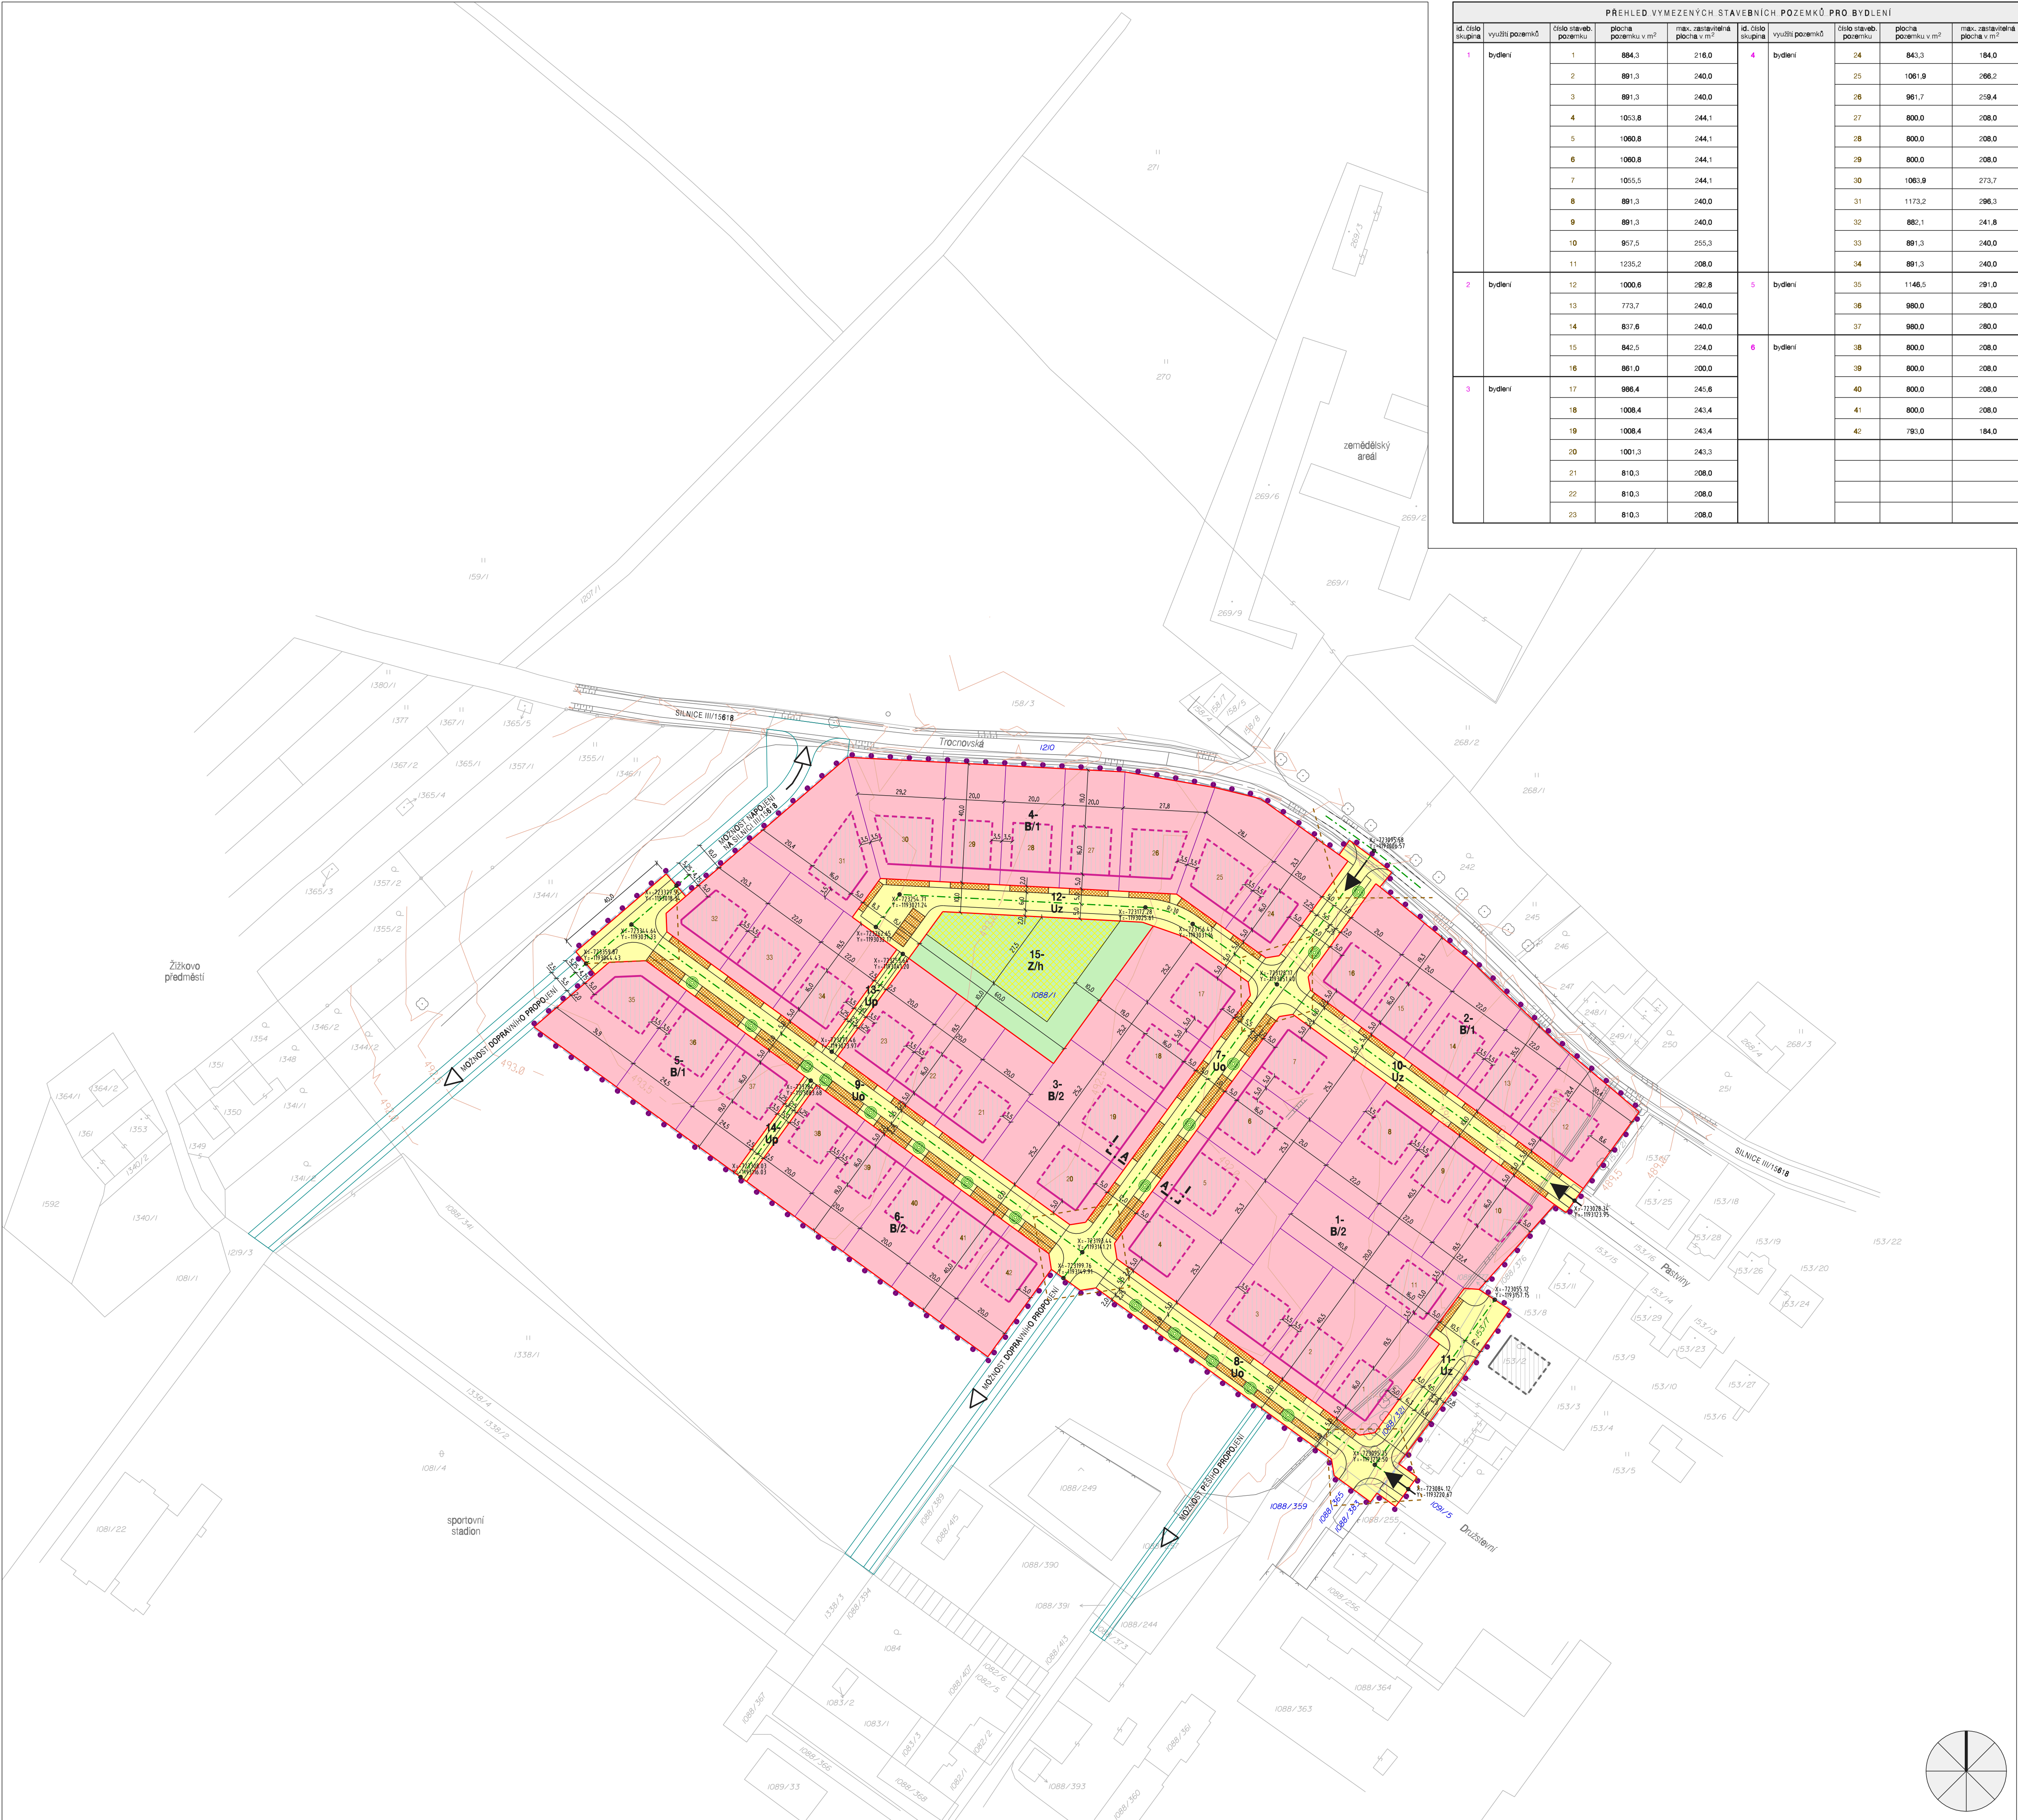

PŘEHLED VYMEZENÝCH STAVEBNÍCH POZEMKŮ PRO BYDLENÍ											
id. číslo skupiny	využití pozemků	číslo staveb. pozemku	plocha pozemku v m ²	max. zastavěná plocha v m ²	id. číslo skupiny	využití pozemků	číslo staveb. pozemku	plocha pozemku v m ²	max. zastavěná plocha v m ²		
1	bydlení	1	884,3	218,0	4	bydlení	24	843,3	184,0		
		2	891,3	240,0			25	1061,9	266,2		
		3	891,3	240,0			26	991,7	259,4		
		4	1053,8	244,1			27	800,0	208,0		
		5	1060,8	244,1			28	800,0	208,0		
		6	1060,8	244,1			29	800,0	208,0		
		7	1055,5	244,1			30	1063,9	273,7		
		8	891,3	240,0			31	1173,2	296,3		
		9	891,3	240,0			32	882,1	241,8		
		10	957,5	255,3			33	891,3	240,0		
		11	1235,2	208,0			34	891,3	240,0		
2	bydlení	12	1000,6	292,8	5	bydlení	35	1148,5	291,0		
		13	773,7	240,0			36	980,0	280,0		
		14	837,6	240,0			37	980,0	280,0		
		15	842,5	224,0			6	bydlení	38	800,0	208,0
		16	861,0	200,0					39	800,0	208,0
		17	886,4	245,6					40	800,0	208,0
		18	1008,4	243,4					41	800,0	208,0
3	bydlení	19	1008,4	243,4	42	793,0	184,0				
		20	1001,3	243,3							
		21	810,3	208,0							
		22	810,3	208,0							
		23	810,3	208,0							

VYMEZENÍ ŘEŠENÉ PLOCHY		
STAV	KULATÉ	
	• • •	hranice řešené plochy
	— — —	hranice zastavěné plochy
PODMÍNKY PRO VYMEZENÍ A VYUŽITÍ POZEMKŮ		
3-	hranice pozemků s rodinným způsobem využití	
16	hranice zastavěné plochy	
B	pozemky pro bydlení v rodinných domech	
U	pozemky pro veřejné prostranství	veřejné prostranství zahrnující komunikace, chodníky, trasy nájezdových sítí, praporečnice, zábradlí, veřejné prostranství s občanskou komunikací
Uo	veřejné prostranství s občanskou komunikací	
Uz	veřejné prostranství s občanskou komunikací	
Up	veřejné prostranství s občanskou komunikací	
Z	pozemky pro sídelní zeleň	
/h	pozemky pro sídelní zeleň	/h plochy vyhrazené pro umístění vlnokřivých hřbitů v rámci pozemků pro sídelní zeleň
PODMÍNKY PRO UMÍSTĚNÍ A PROSTOROVÉ USPOŘADÁNÍ STAVB VEŘEJNÉ INFRASTRUKTURY		
→	dopravní napojení řešené plochy	
→	osy náběhových komunikací, identifikace rozložení v y	
→	osy náběhových komunikací, identifikace rozložení v y	
→	osy náběhových komunikací, identifikace rozložení v y	
→	osy náběhových komunikací, identifikace rozložení v y	
PODMÍNKY PRO UMÍSTĚNÍ A PROSTOROVÉ USPOŘADÁNÍ STAVB		
— — —	stavby hraniční	
— — —	stavby hraniční	
— — —	stavby hraniční	
/2	vyhrazená plocha pozemku pro umístění hraniční stavby	
/2	vyhrazená plocha pozemku pro umístění hraniční stavby	
OSTATNÍ INFORMACE O ÚZEMÍ		
→	stavba dráhy RŽD, výhled	
→	stavba dráhy RŽD, výhled	
→	stavba dráhy RŽD, výhled	
→	stavba dráhy RŽD, výhled	
→	stavba dráhy RŽD, výhled	

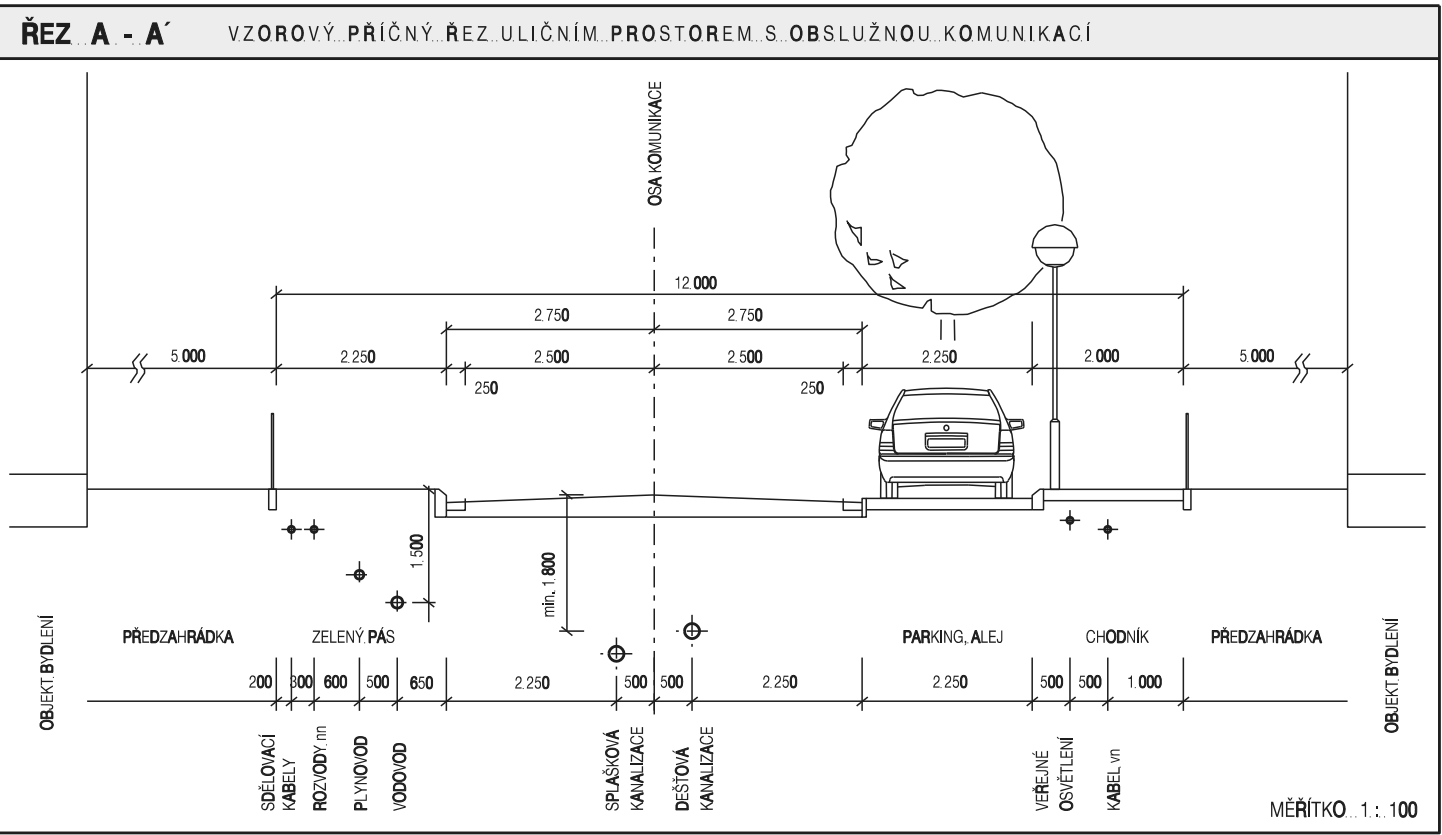

PŘEHLED NAVRHOVANÉ VÝSTAVBY			
id. číslo skupiny	využití pozemků	počet pozemků	poznámka
1	bydlení	11	10873 m ²
2	bydlení	5	4315 m ²
3	bydlení	7	6436 m ²
4	bydlení	11	10169 m ²
5	bydlení	3	3106 m ²
6	bydlení	5	3893 m ²
celkem		42	38992 m ²
7	veřejné prostranství	-	2338 m ²
8	veřejné prostranství	-	1616 m ²
9	veřejné prostranství	-	2524 m ²
10	veřejné prostranství	-	1131 m ²
11	veřejné prostranství	-	850 m ²
12	veřejné prostranství	-	1657 m ²
13	veřejné prostranství	-	203 m ²
14	veřejné prostranství	-	200 m ²
celkem		-	10520 m ²
15	sídelní zeleň	-	2308 m ²
celkem		-	2308 m ²